


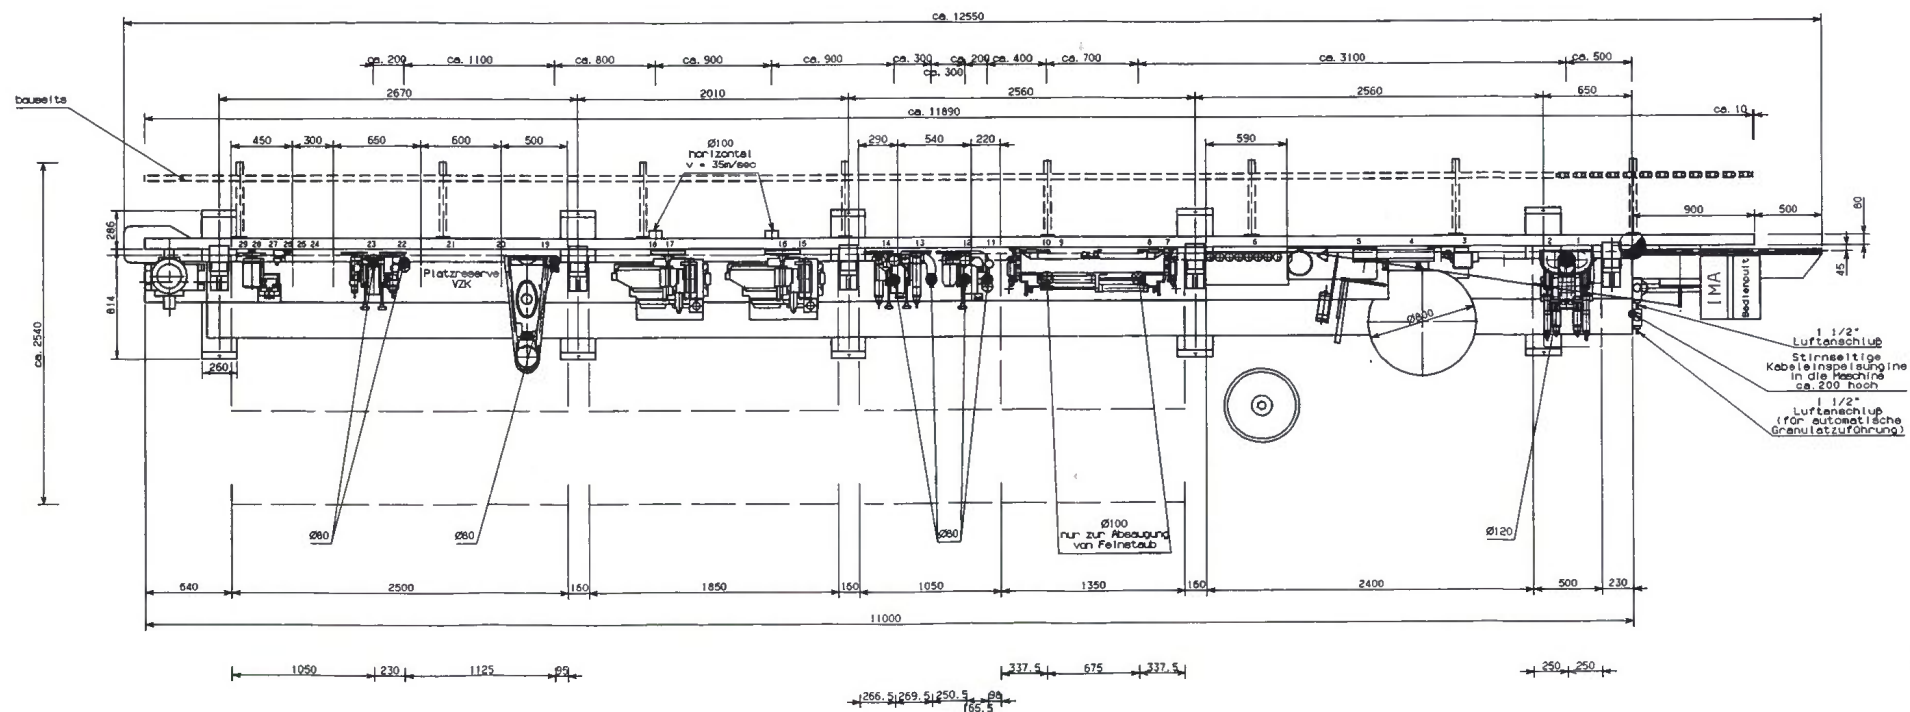

Arbeitshöhe 950

Abseugung
v = 35m/sec

Anschluß nur
erforderlich für
Abseugung von
Eichenholz- und/
oder Buchenholz-
feinstaub
v = 20m/sec

Maschinenpunkt-
Schnittpunkt:
Zellengrenze der
festen Maschinenteile
u. Grundrissveränderung

FerWood
BRILLIANT SOLUTIONS FOR WOOD

PROJECT: 004749_MA
CODE: SINGLE SIDED EDGE BANDER
TYPE: IMA NOVIMAT K/I/G80/981/S R3 L
DESIGNER:
DATE:
FILE:

Bei ver-
kleinerter
Zeichnung
auf DIN-A3
Maßstab: 1:40

Gez. am 03.05.00		Gez. am
Name: Zimmerich		Name:
Benennung		
Aufstellungsplan		
Novimat/K/I/G80/981/S R3 L15		
Zeichn. Nr.		
C 263.261.11039		
Ers. für:		Auftrag-Nr.
Ers. durch:		10146