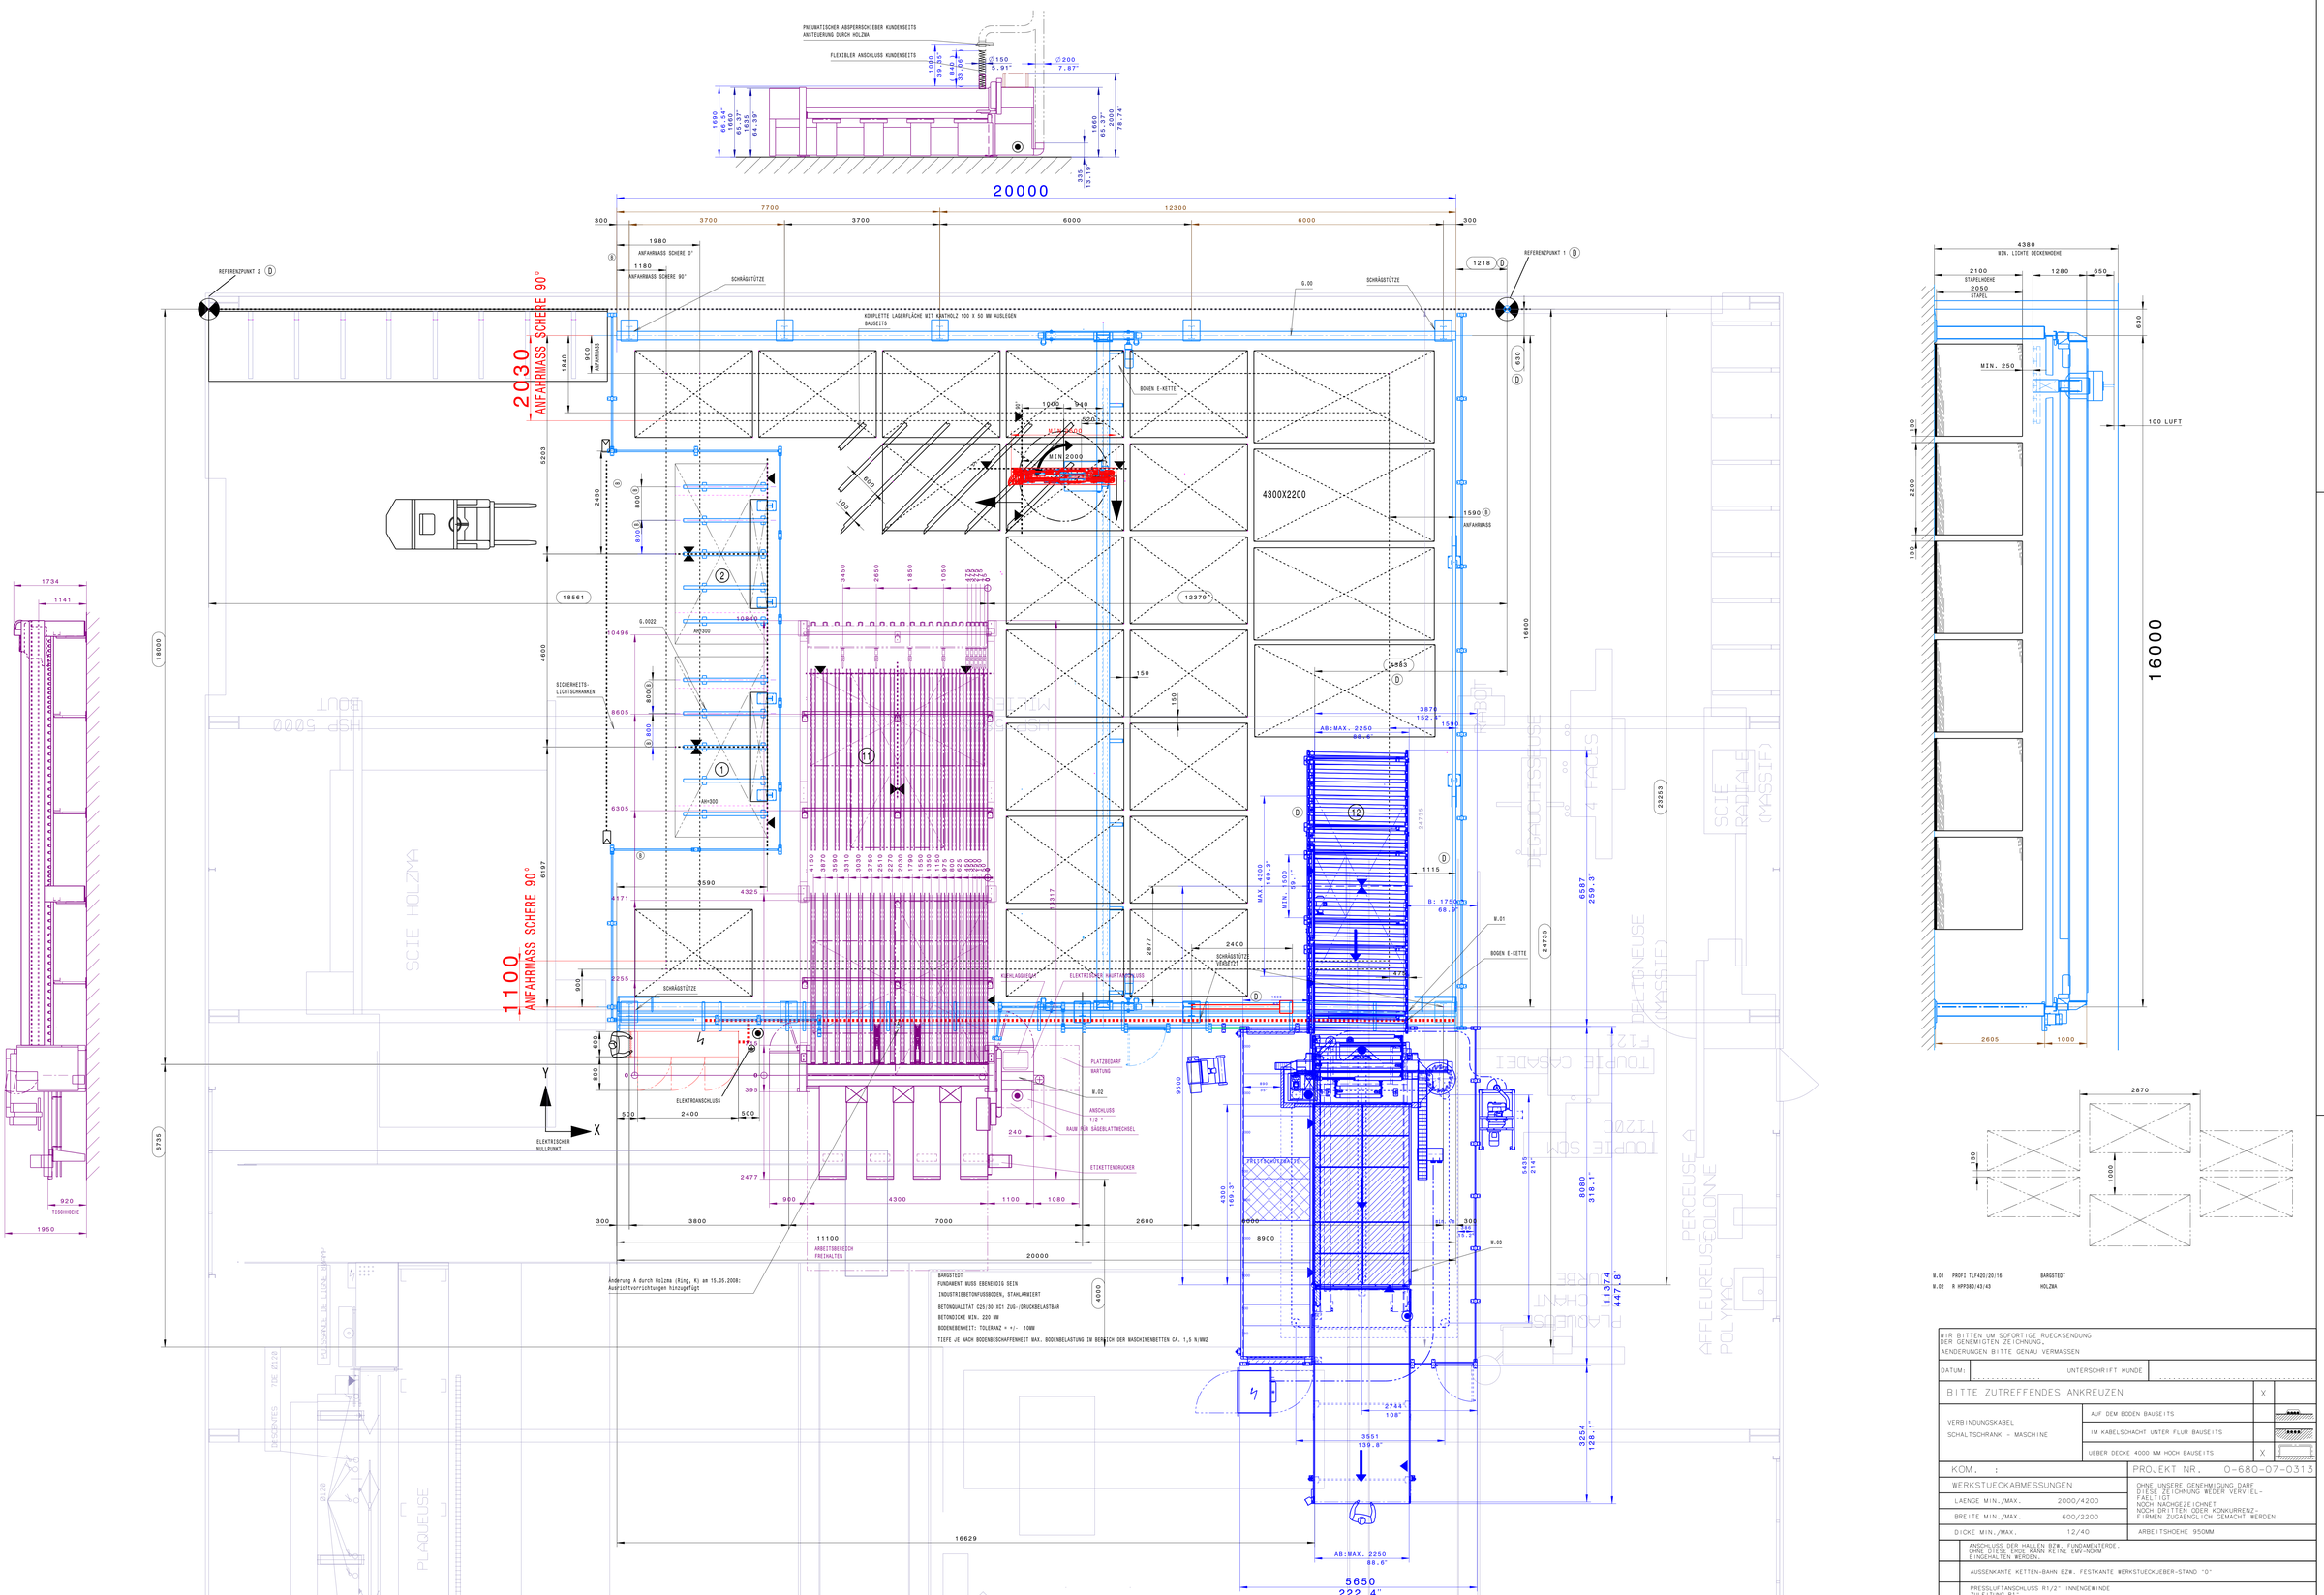

WIR BITTEN UM SOFORTIGE RUECKSENDUNG
DER GENEMIGTEN ZEICHNUNG.
AENDERUNGEN BITTE GENAU VERMASSEN.

DATUM: ..... UNTERSCHRIFT KUNDE .....

BITTE ZUTREFFENDES ANKREUZEN — X

VERBINDUNGSKABEL SCHALTSCHRANK - MASCHINE		
	AUF DEM BODEN BAUSEITS	
	IM KABELSCHACHT UNTER FLUR BAUSEITS	
	UEBER DECKE 4000 MM HOCH BAUSEITS	X

KOM. : — PROJEKT NR. 0-680-07-0313

WERKSTUECKABMESSUNGEN	
LAENGE MIN./MAX.	2000/4200
BREITE MIN./MAX.	600/2200
DICKE MIN./MAX.	12/40

OHNE UNSERE GENEHMIGUNG DARF DIESE ZEICHNUNG WEDER VERVIEL-FAELTIGT NOCH NACHGEZEICHNET NOCH DRITTEN ODER KONKURRENZ-FIRMEN ZUGAENGLICH GEMACHT WERDEN

ARBEITSHOEHE 950MM

ANSCHLUSS DER HALLEN BZW. FUNDAMENTERDE. OHNE DIESE ERDE KANN KEINE EMV-NORM EINGEHALTEN WERDEN.

AUSSENKANTE KETTEN-BAHN BZW. FESTKANTE WERKSTUECKUEBER-STAND "0"

PRESSLUFTANSCHLUSS R1/2" INNENGEWINDE
ZULEITUNG R1"
DRUCK IN DER ZULEITUNG MIN.: 7 BAR
STANDARD DRUCKLUFTQUALITAET NACH ISO 8573- 1
GUETEKLASSE 3

ZEICHNUNG WURDE KONTROLLIERT VON:

	FIRMA	DATUM	NAME	FIRMA	DATUM	NAME	FIRMA	DATUM	NAME
	HOMAG	XX.XX.XX	XXXXXXXXX	BEIKE	XX.XX.XX	XXXXXXXXX	LIGMATECH	XX.XX.XX	XXXXXXXXX
	BARGSTEDT	XX.XX.XX	XXXXXXXXX	HOLZMA	XX.XX.XX	XXXXXXXXX	FRITZ	XX.XX.XX	XXXXXXXXX

	ZEICHNUNG-NR.	DATUM	NAME
23	BEIKE	10.06.15	Kler A.
22	0500600192	10.06.08	TSSCHE
20	0500600199	10.06.08	TSSCHE
00	ZEND. NR.	DATUM	NAME
		DATUM	NAME
	BEARB.	02.11.2007	Von Dee. R
	KTRL.	10.06.2015	

ISO 2768 mK-E
EN ISO 13920 -BE

M 1:50 — WERKSTOFF --- — GUSSMODELL — kg — dm³

GRUNDRISSPLAN
KOM. AMC

HOMAG AUTOMATION

ZEICHNUNGS-NR.: 5-600-75-7301

A0

(C) Copyright reserved

TECHNISCHE DATEN		M.01	M.02	M.03 (D)
GESAMTABSAUGELEISTUNG CA.	M3/H	4=	XXXX	5200
LUFTGESCHWINDIGKEIT	M/SEC	--	XXXX	28
PRESSLUFTVERBRAUCH CA.	NL/MIN	100	XXXX	1500
DRUCKVERLUST CA.	PA	--	XXXX	2200
EL. GESAMTANSCHLUSSWERT CA.	KW	MAX.30	XXXX	36
NENNSTROM CA.	A	MAX.70	XXXX	65
EMPFOHLENE VORSICHERUNG	A	MAX.80	XXXX	80

FerWood®
BRILLIANT SOLUTIONS FOR WOOD