
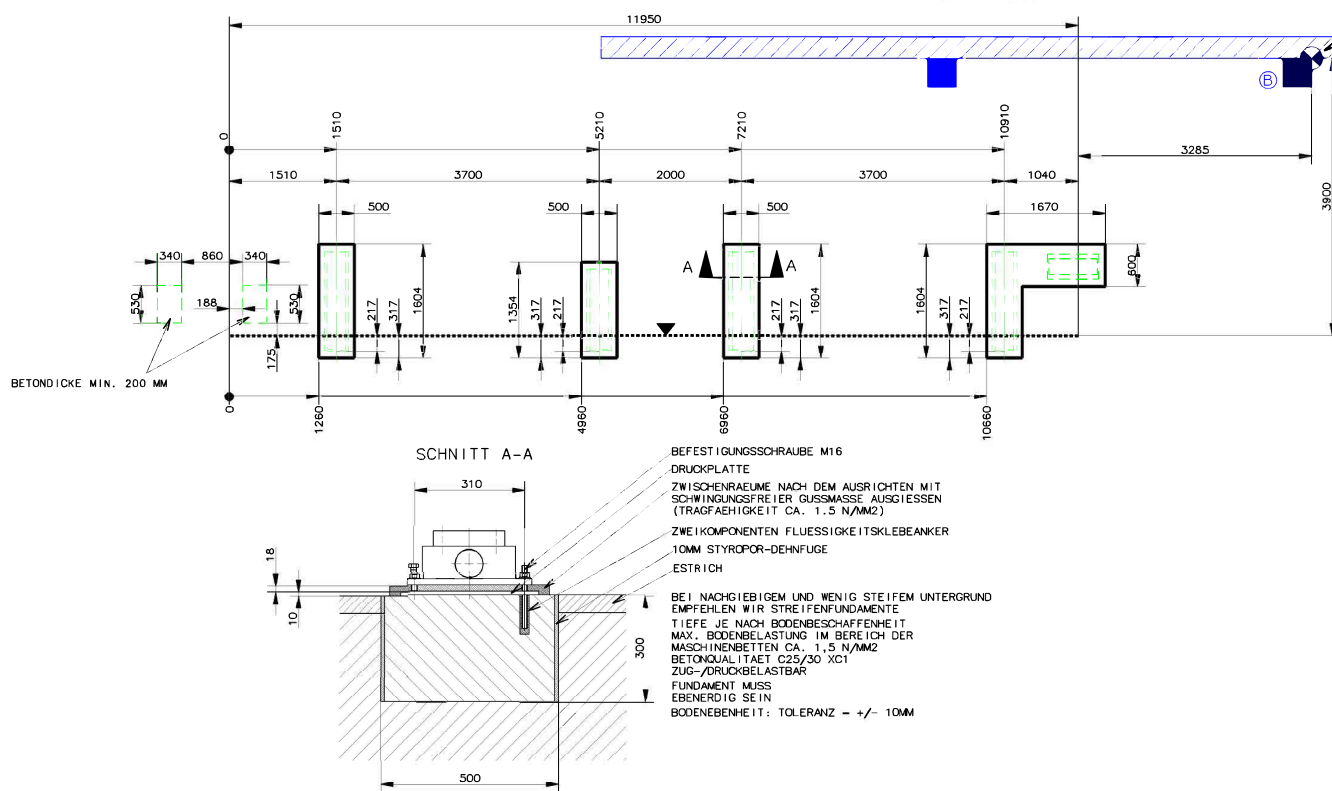
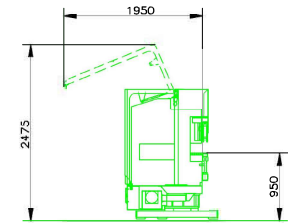


PASSMASS	ABMASS

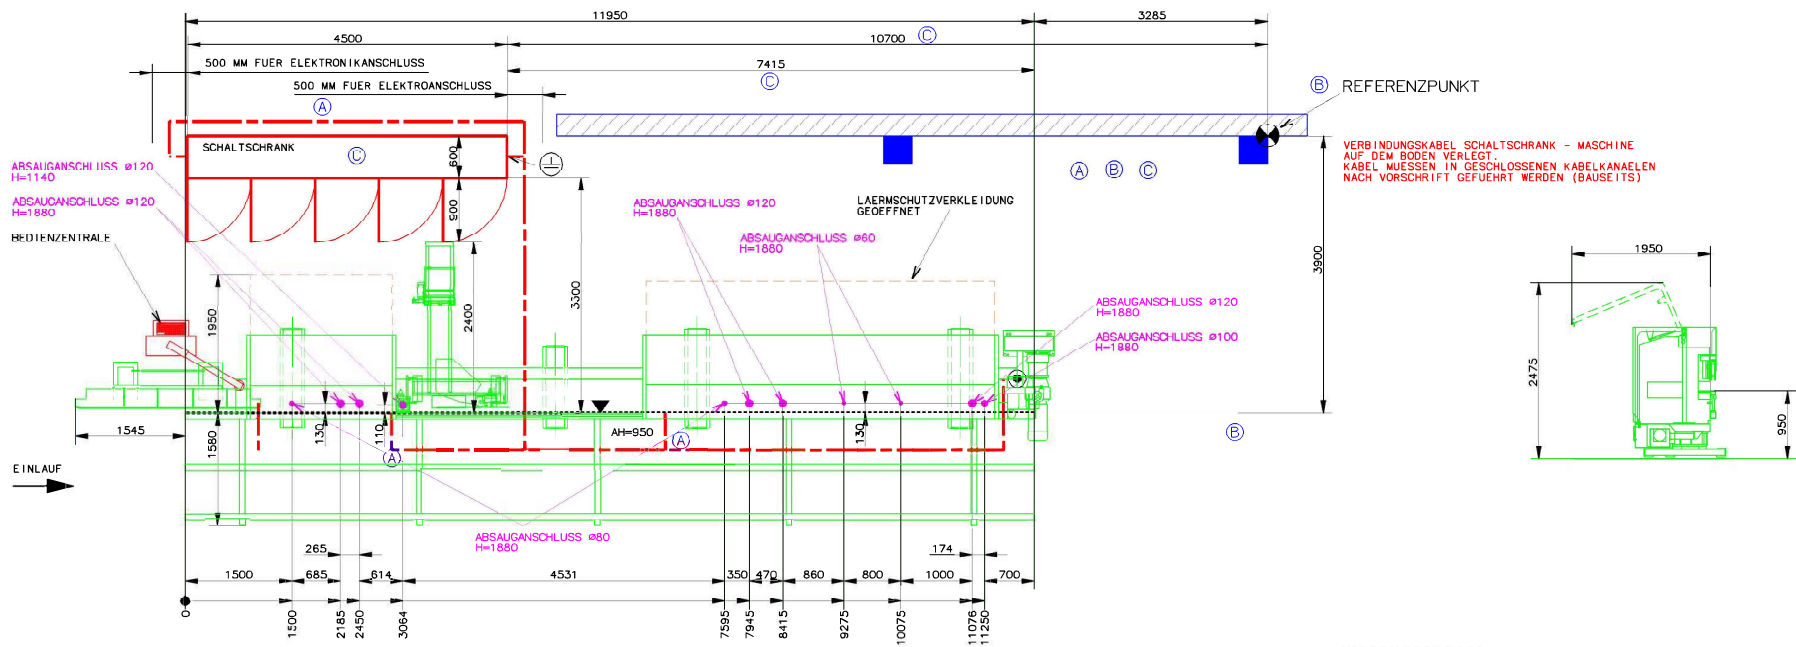

MASCH. TYP.: PROF I KFL10/21/PT (1)		OHNE FÜHRUNGSGEHEIMNIS DARF DIESE ZEICHNUNG WEDER VERVIEL- FÄLTIGT NOCH NACHGEZEICHNET NOCH DORTEN ODER KONKURRENZ- FIRMEN ZUGÄNGLICH GEMACHT WERDEN	
MASCH.NR.: 0-202-21-6056			
ARBEITSHOEHE 950MM			
TECHNISCHE DATEN			
GESAMTABSAUGELISTUNG CA.		M3/H	9220
LUFTGESCHWINDIGKEIT		M/SEC	28
PRESSLUFTVERBRAUCH CA.		NL/MIN	1080
DRUCKVERLUST CA.		PA	2500
EL. GESAMTANSCHLUSSWERT CA.		KW	58
NENNSTROM CA.		A	92
EMPFOHLENE VORSICHERUNG		A	160
 ANSCHLUSS DER HALLEN BZW. FUNDAMENTBERE. OHNE DIESE ERDE KANN KEINE ENVIRO-NORME EINGEHALTEN WERDEN. ERDUNGSWIDERSTAND <30 FI-SCHUTZSCHALTUNG NUR ZULÄSSIG IN VERBINDUNG MIT EINEM ALLSTROMSCHÜTZER/SELEKTIVEM FI-SCHUTZSCHALTER			
 AUSSENKANTE KETTEN-BAHN BZW. FESTKANTE WERKSTÜCKUEBER-STAND 0			
 PRESSLUFTANSCHLUSS UEBER SCHLAUCH 3/4" (INNENDURCHMESSER 19MM) ZULEITUNG Ø1" DRUCK IN DER ZULEITUNG MIN. 7 BAR STANDARD DRUCKLUFTQUALITÄT NACH ISO 8573-1 GÜTEKLASSEN FESTE VERUNREINIGUNGEN KLASSE 3 WASSERGEHALT KLASSE 4 GESAMTOLGEHALT KLASSE 3			
 0100700000101.07.2007Knoedler 010070000020.07.2007Knoedler 0100700000304.05.2007Knoedler		 M 1,50	WERKSTOFF RHOMASS MAT.-NR.
ABLEND.-NR./DATUM NAME		FerWood® BRILLIANT SOLUTIONS FOR WOOD	
1. DATUM NAME BEAB.03.04.2007Knoedler M CEAN.31.07.2007Knoedler KTRL.03.04.2007Zaehring		BEZEICHNUNG GRUNDRISS-U. ABSAUGPLAN FUNDAMENTPLAN	
10 Copyright reserved		5-210-01-3961	
CADAM A2		BL.1	BL.2.1