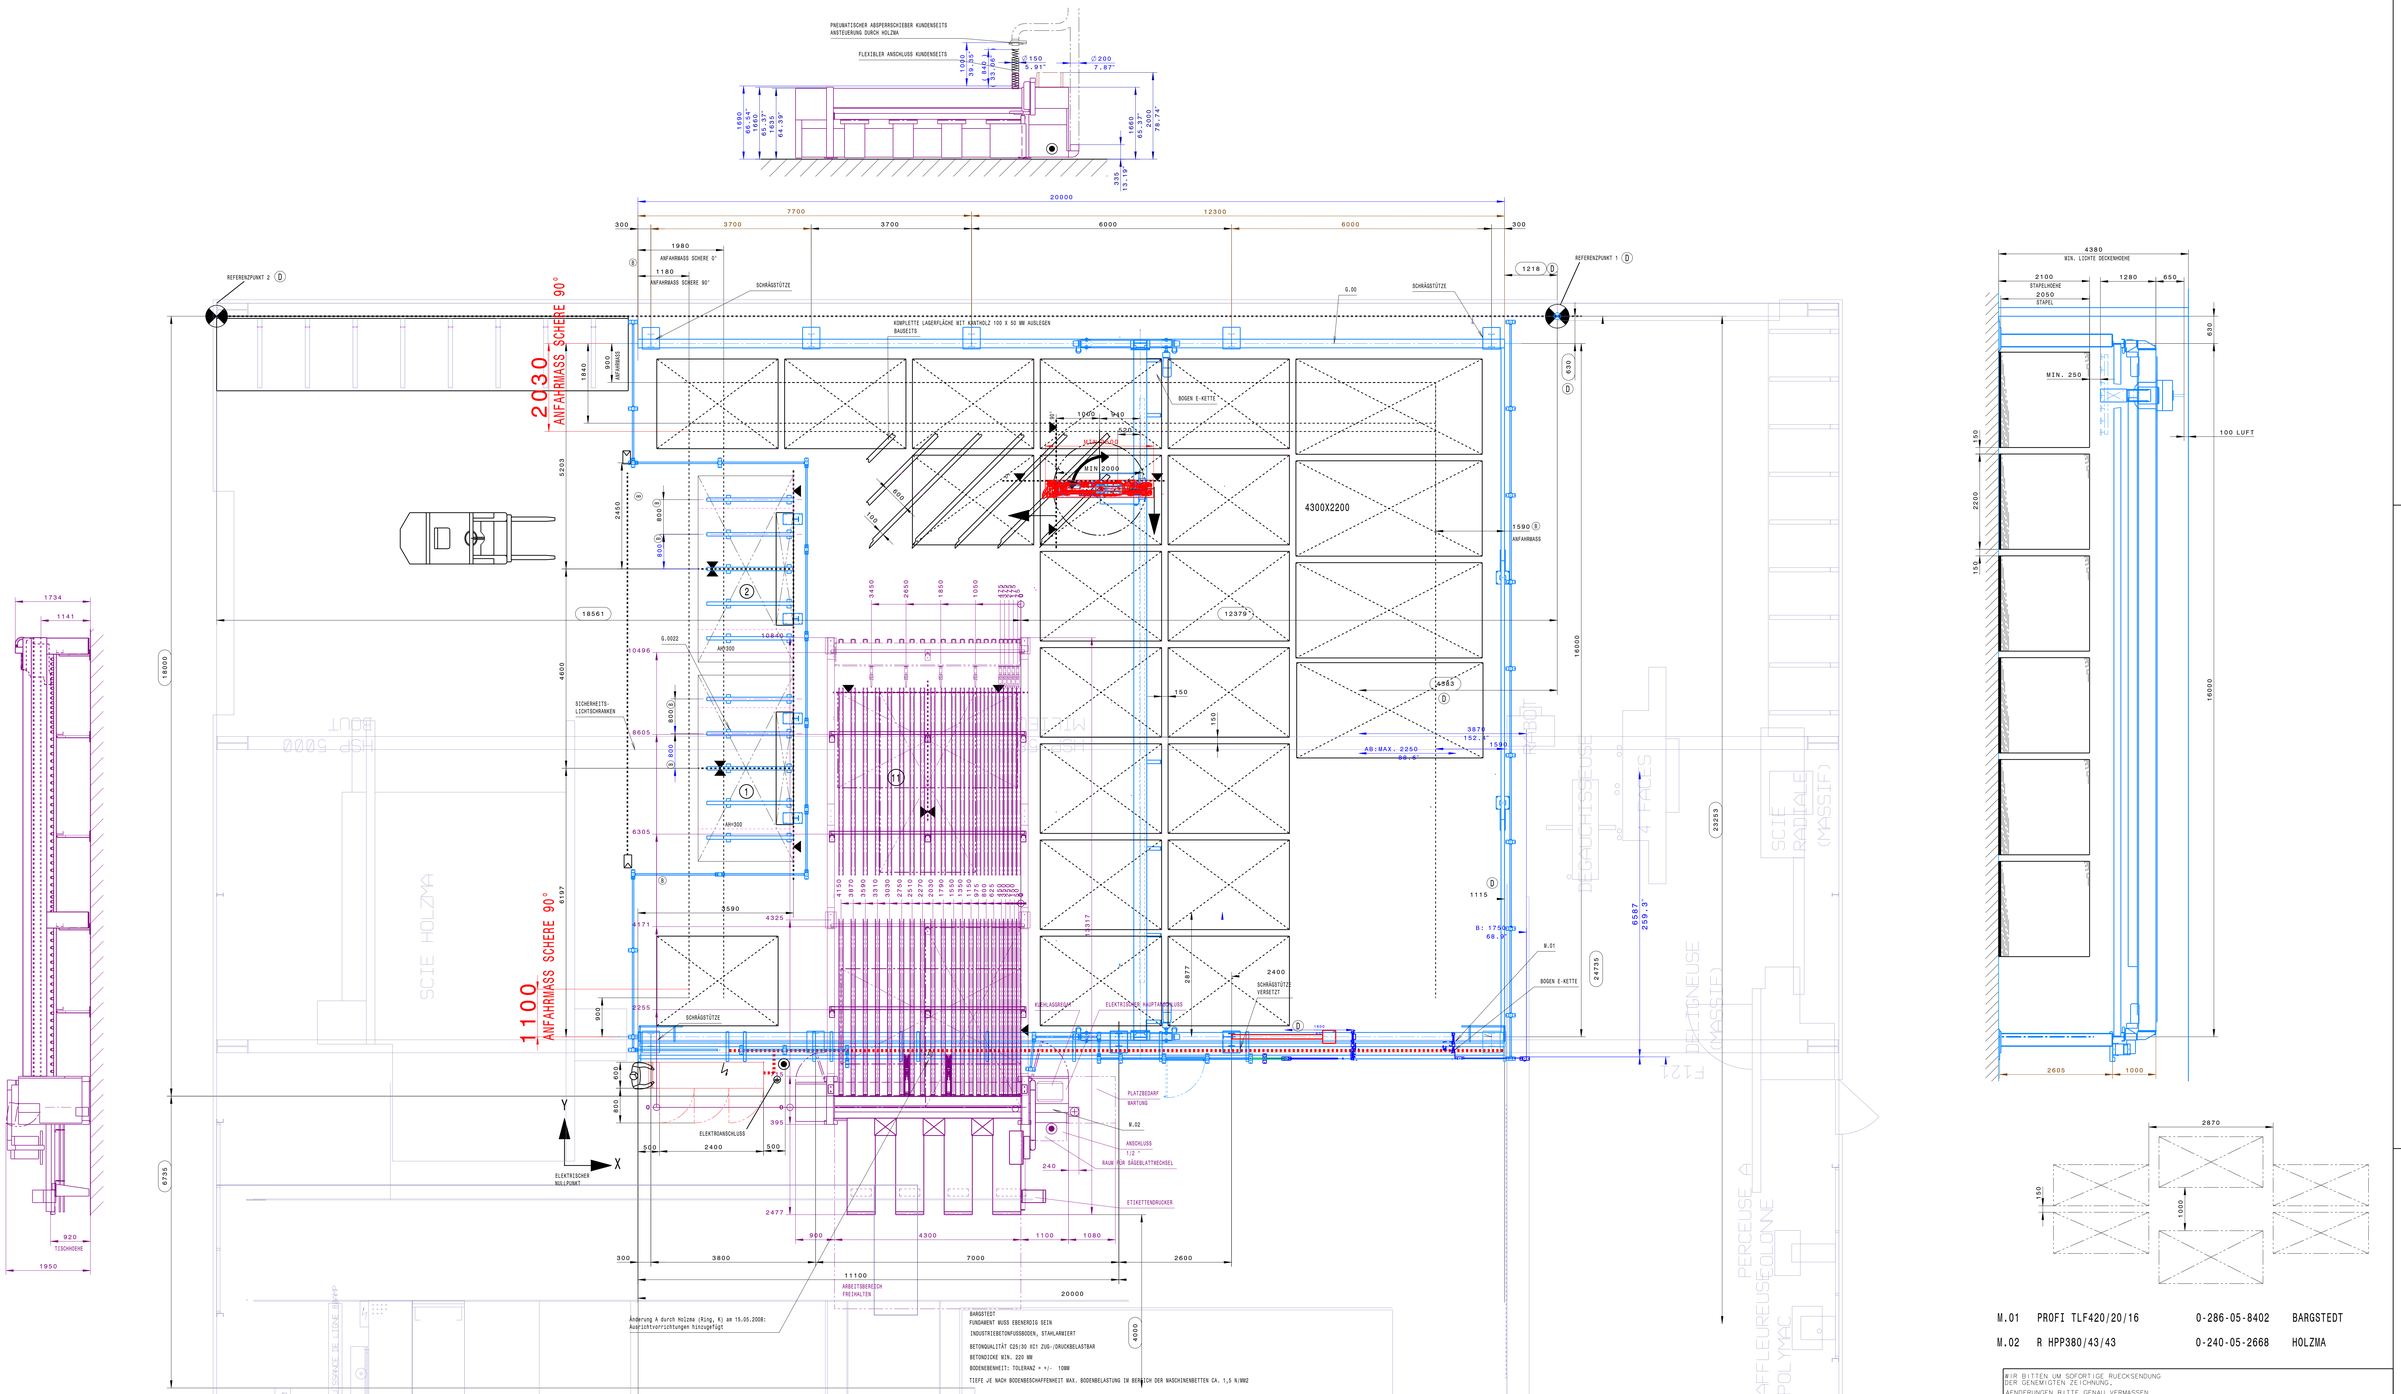

M.01	PROFI TLF420/20/16	0-286-05-8402 BARGSTEDT
M.02	R HPP380/43/43	0-240-05-2668 HOLZMA

TECHNISCHE DATEN		M.01	M.02
GESAMTABSAUGELEISTUNG CA.	M3/H	--	XXXX
LUFTGESCHWINDIGKEIT	M/SEC	--	XXXX
PRESSLUFTVERBRAUCH CA.	NL/MIN	100	XXXX
DRUCKVERLUST CA.	PA	--	XXXX
EL. GESAMTANSCHLUSSWERT CA.	KW	MAX.30	XXXX
NENNSTROM CA.	A	MAX.70	XXXX
EMPFOHLENE VORSICHERUNG	A	MAX.80	XXXX

WIR BITTEN UM SOFORTIGE RUECKSENDUNG DER GENEMIGTEN ZEICHNUNG. ANDERUNGEN BITTE GENAU VERMASSEN

DATUM: ..... UNTERSCHRIFT KUNDE .....

BITTE ZUTREFFENDES ANKREUZEN		X
VERBINDUNGSKABEL SCHALTSCHRANK - MASCHINE	AUF DEM BODEN BAUSEITS	
	IM KABELSCHACHT UNTER FLUR BAUSEITS	
	UEBER DECKE 4000 MM HOCH BAUSEITS	X

KOM. : AMC — PROJEKT NR. 0-680-07-0313

WERKSTUECKABMESSUNGEN	
LAENGE MIN./MAX.	2000/4200
BREITE MIN./MAX.	600/2200
DICKE MIN./MAX.	12/40

OHNE UNSERE GENEHMIGUNG DARF DIESE ZEICHNUNG WEDER VERVIEL-FAELTIGT NOCH NACHGEZEICHNET NOCH DRITTEN ODER KONKURRENZ-FIRMEN ZUGAENGLICH GEMACHT WERDEN

ARBEITSHOEHE 950MM

ANSCHLUSS DER HALLEN BZW. FUNDAMENTERDE. OHNE DIESE ERDE KANN KEINE EMV-NORM EINGEHALTEN WERDEN.

AUSSENKANTE KETTEN-BAHN BZW. FESTKANTE WERKSTUECKUEBER-STAND "0"

PRESSLUFTANSCHLUSS R1/2" INNENGEWINDE
ZULEITUNG R1"
DRUCK IN DER ZULEITUNG MIN. 7 BAR
STANDARD DRUCKLUFTQUALITAET NACH ISO 8573- 1
GUETEKLASSE 3

ZEICHNUNG WURDE KONTROLLIERT VON:

FIRMA	DATUM	NAME	FIRMA	DATUM	NAME	FIRMA	DATUM	NAME
HOMAG	XX.XX.XX	XXXXXXXXX	WEYKE	XX.XX.XX	XXXXXXXXX	L.IGMATECH	XX.XX.XX	XXXXXXXXX
BARGSTEDT	XX.XX.XX	XXXXXXXXX	HOLZMA	XX.XX.XX	XXXXXXXXX	PRIZ	XX.XX.XX	XXXXXXXXX

-D	WEEKE	10.06.10	Klar. A.
-C	0000600802	09.06.08	TSCHÄ.
-B	0000600798	20.05.08	TSCHÄ.
-A0	ÄND. NR.	DATUM	NAME
		DATUM	NAME
GEZ.	22.11.2007	Klar.Dipl.-B	
GEN.	10.06.2010		

ISO 2768 mK-E
EN ISO 13920 -BE

M — WERKSTOFF — GUSSMODELL — 1:50 — kg — dm³

GRUNDRISSPLAN
KOM. AMC

HOMAG AUTOMATION

ZEICHNUNGS-NR.
5-600-75-7301

A0

(C) Copyright reserved