
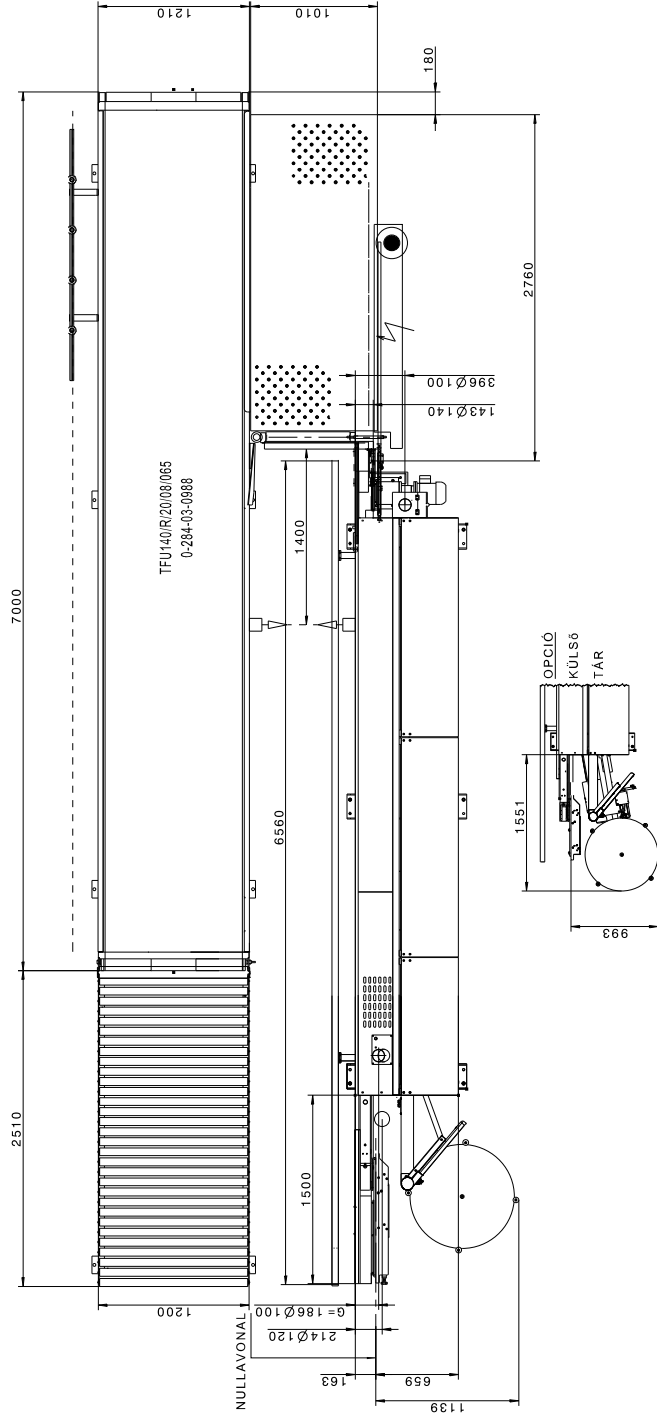
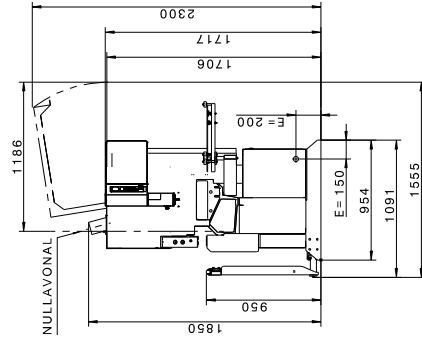


[illegible]

JAVASOLT ELŐIRÁSTISÍTEK		KERESZMETSZET- FELÜLET -MM2				
BIZTOSÁGI MEGTÉRÉS	60 A	20 A	25 A	35 A	50 A	63 A
VEZETÉSHOSSZ	2,5 MM2	2,5 MM2	4,0 MM2	6,0 MM2	10,0 MM2	16,0 MM2
10 - 20 M	2,5 MM2	4,0 MM2	4,0 MM2	6,0 MM2	10,0 MM2	16,0 MM2
20 - 30 M	2,5 MM2	4,0 MM2	6,0 MM2	10,0 MM2	16,0 MM2	16,0 MM2

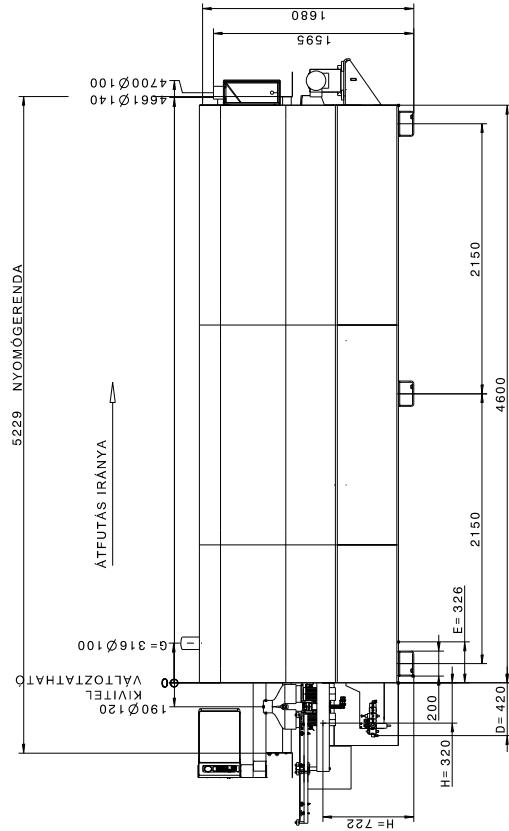

H= ÜGYFÉLDALAI
SÚRÍTTELEVEGŐ-ELLÁTÁS
FEVÜVATÁS
68AR / ø 1/4"
LEVEGŐFOGYASZTÁS FEVÜVATÁS
200 NL/MIN

G=ELSZÍVÓTELJESÍTMÉNY
ÉLZÁRÓ AGGREGÁT
 ø100MM 565M3/H
LEVEGŐ SEBESSÉGE
 20M/SEC

E= ELEKTROMOS CSATLAKOZÁS
ÜZEMI FESZÜLTSG
400V - 3PH - 50HZ
TELJES CSATLAKOZÁSI ÉRTÉK
23 KW
NÉVLEGES ÁRAM
33 A
TÖMEG

D = SÚRÍTETT LEVEGŐ-CSATLAKOZÁS
68AR ± 1/4"
TELJES ELSZÍVÁSI TELJESÍTMÉNY
3480 M3/H
LEVEGŐ SEBESSÉGE
28M/SEC
NYOMÁSHIÁNY
CA. 2000PA
LEVEGŐFOGYASZTÁS
350 NL/MIN

GÉPSZÁM: 0-261-06-6191

[illegible]