JAVASOLT ELŐBIZTOSÍTÉK						
	KERESZTMETSZET- FELÜLET..MM2					
BIZTONSÁGI MENTES	16 A	20 A	25 A	35 A	50 A	63 A
VEZETÉKHOSSZ						
- 10 M	2.5 MM2	2.5 MM2	4.0 MM2	6.0 MM2	10.0 MM2	16.0 MM2
10 - 20 M	2.5 MM2	4.0 MM2	4.0 MM2	6.0 MM2	10.0 MM2	16.0 MM2
20 - 30 M	2.5 MM2	4.0 MM2	6.0 MM2	10.0 MM2	16.0 MM2	16.0 MM2

ILLESZTÉSI MÉRET ELTÉRÉS

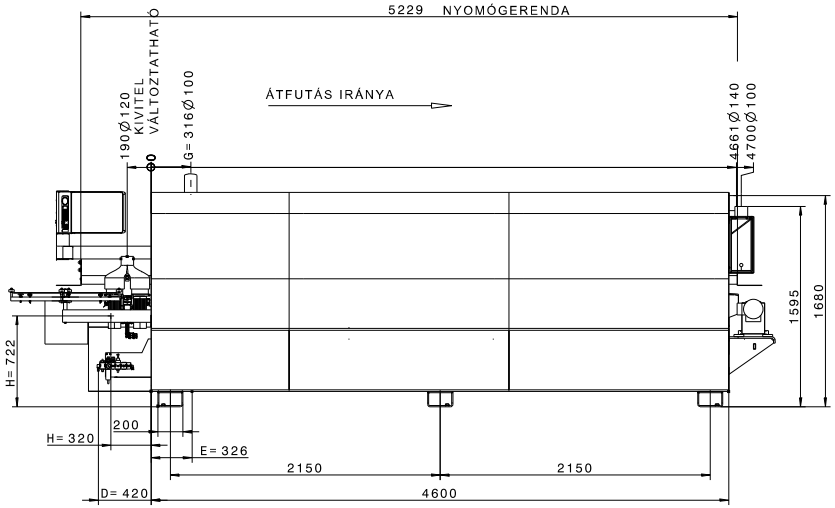

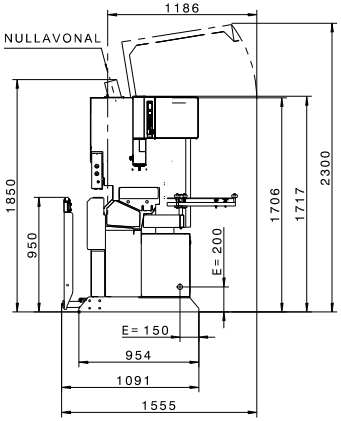

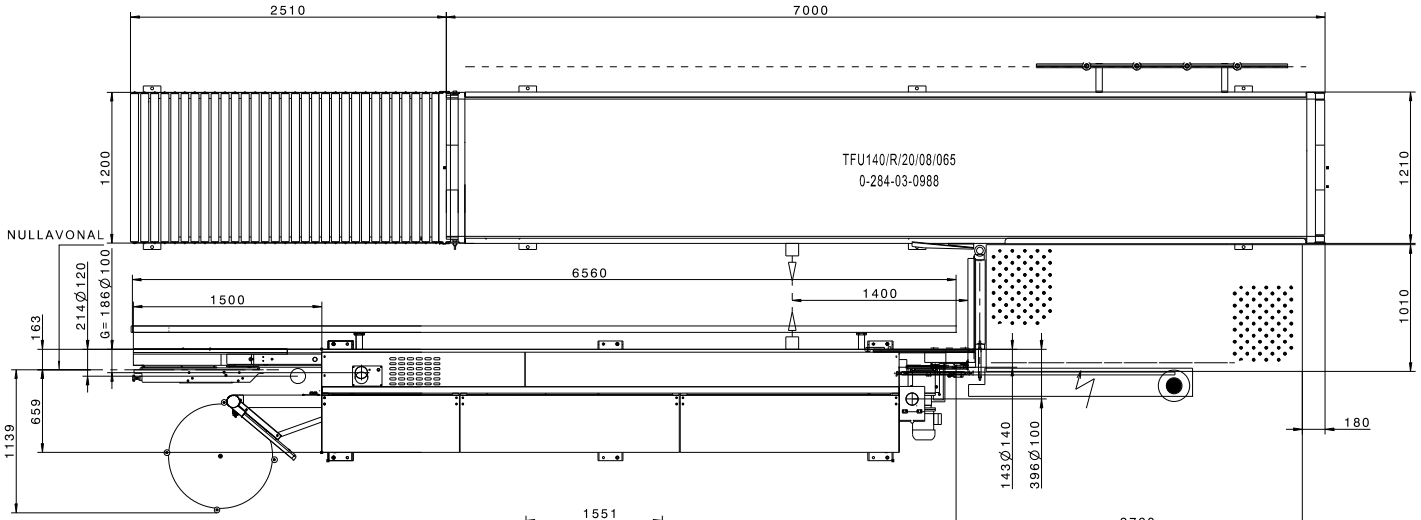

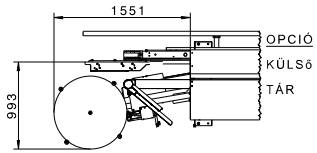

H= ÜGYFÉLOLDALI

SŰRÍTETTLEVEGŐ-ELLÁTÁS

FEVÚVATÁS

6BAR / ⌀1/4"

LEVEGŐFOGYASZTÁS FEVÚVATÁS

200 NL/MIN

G=ELSZÍVÓTELJESÍTMÉNY

ÉLZÁRÓ AGGREGÁT

⌀100MM 565M3/H

LEVEGŐ SEBESSÉGE

20M/SEC

E= ELEKTROMOS CSATLAKOZÁS

ÜZEMI FESZÜLTSÉG

400V - 3PH - 50HZ

TELJES CSATLAKOZÁSI ÉRTÉK

23 KW

NÉVLEGES ÁRAM

33 A

TÖMEG

CA. 2940KG

D= SŰRÍTETTLEVEGŐ-CSATLAKOZÁS

6BAR / ⌀1/4"

TELJES ELSZÍVÁSI TELJESÍTMÉNY

3480 M3/H

LEVEGŐ SEBESSÉGE

28M/SEC

NYOMÁSHIÁNY

CA. 2000PA

LEVEGŐFOGYASZTÁS

350 NL/MIN

GÉPSZÁM: 0-261-06-6191