
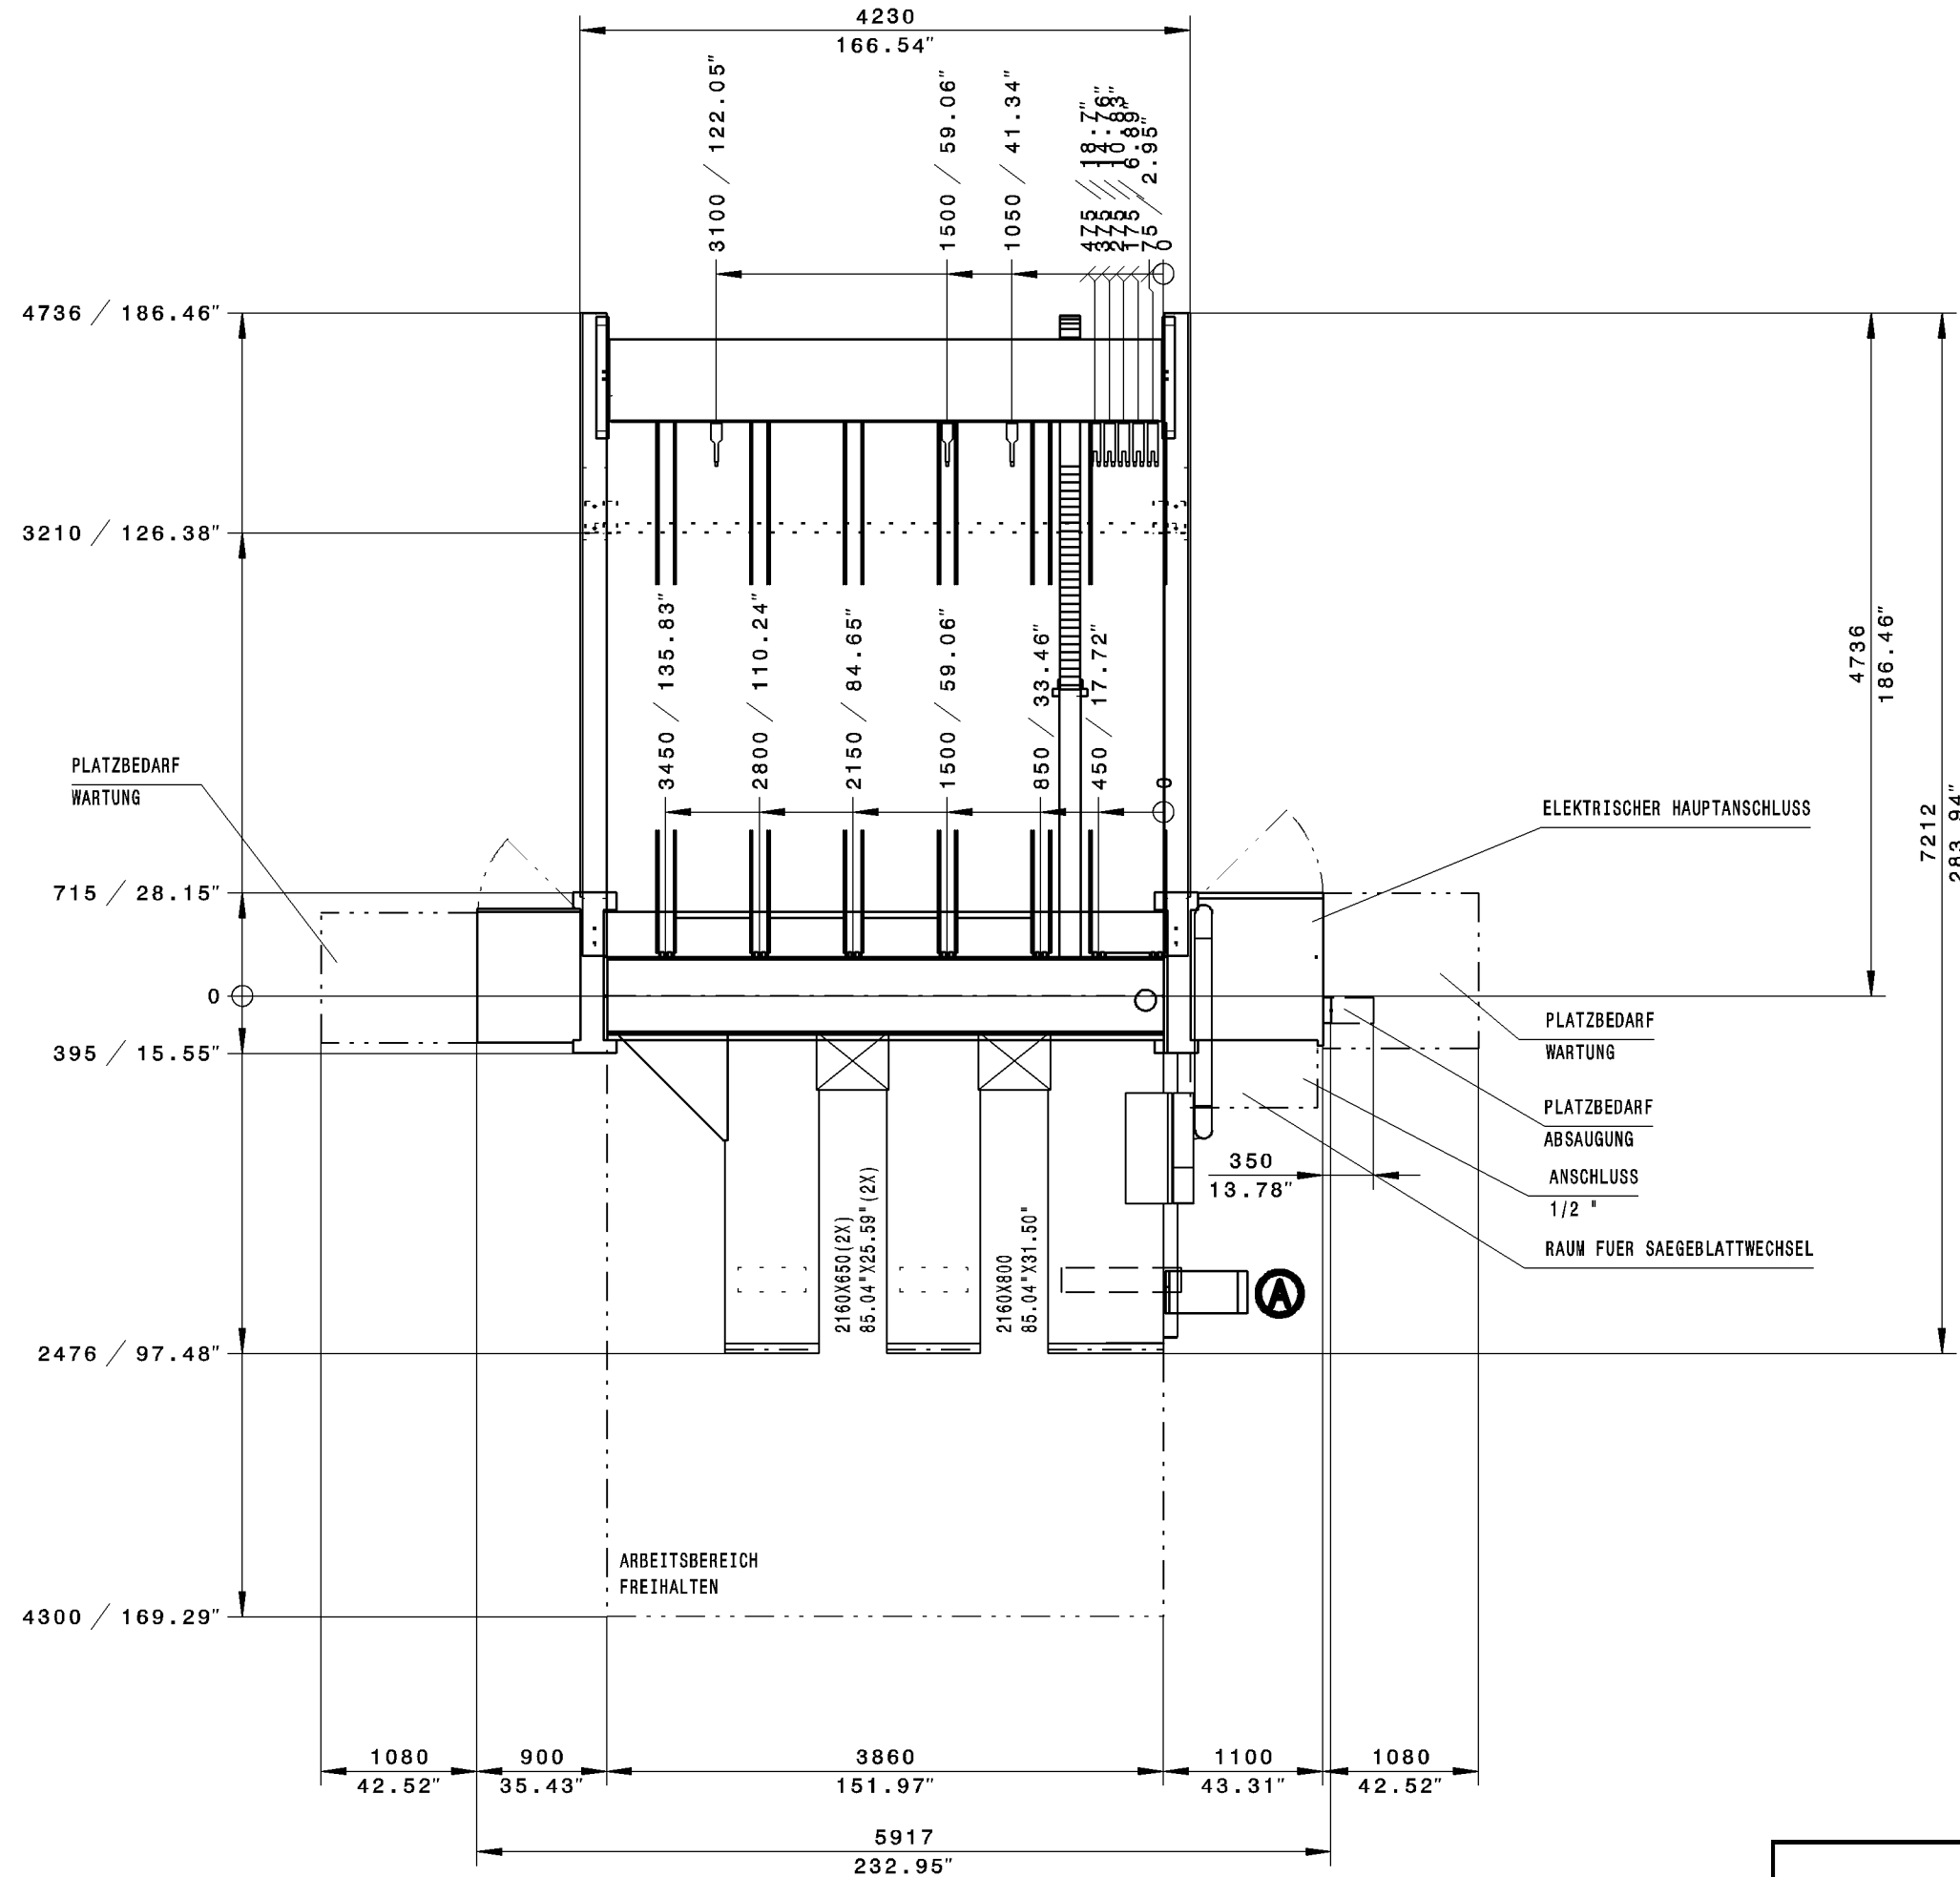
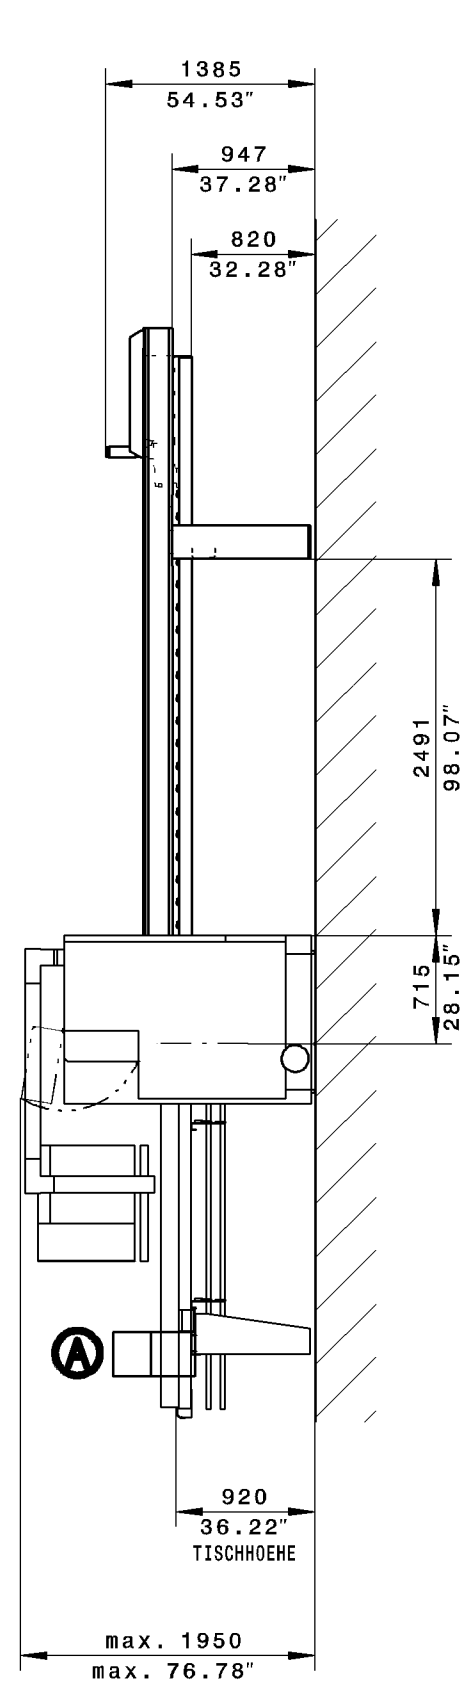
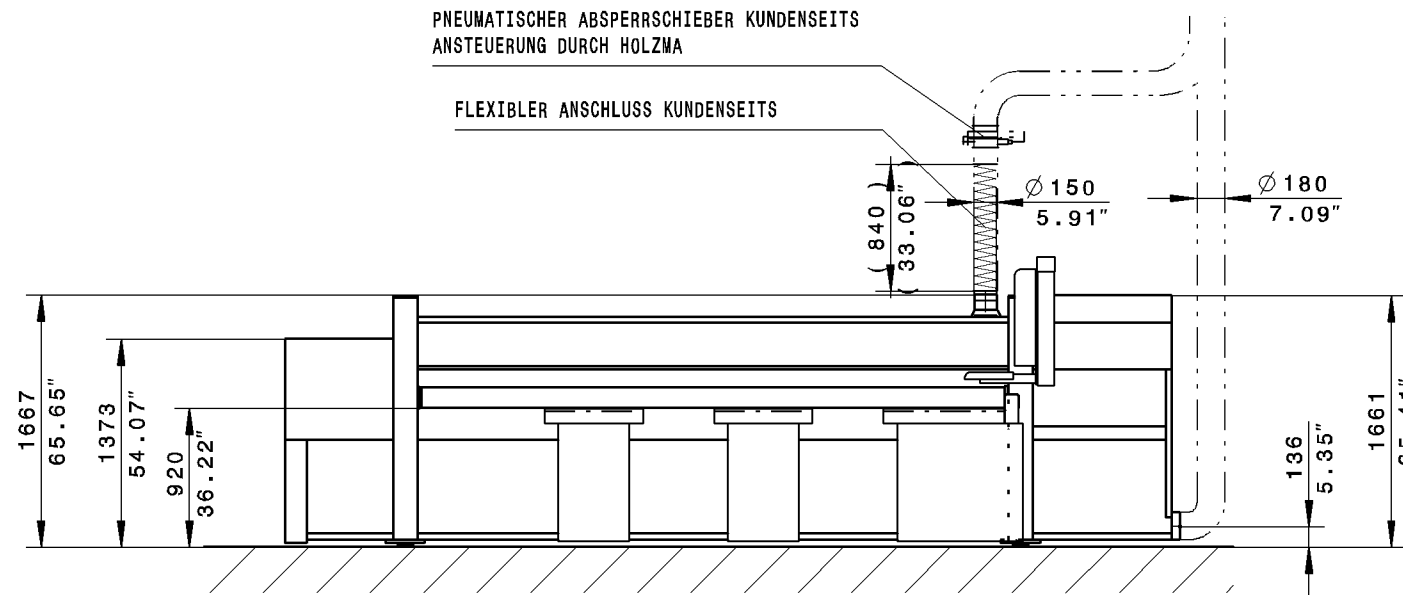


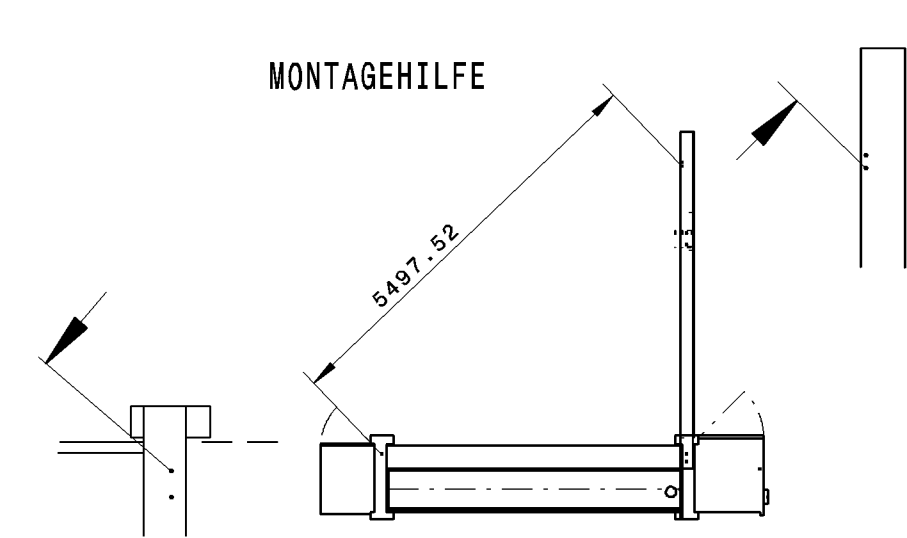

UNBAU	0-234-13-7022	30.09.2014	SUN
INFO		DATUM	NAME

TYP HPP350/38/38/R/ECO			
PLATTENFORMAT MAXIMAL	MM	(INCH)	3800 X 3700
PLATTENFORMAT MINIMAL	MM	(INCH)	50 X 50
SAEGBLATTUEBERSTAND	MM	(INCH)	80
SCHNITTLAENGE	MM	(INCH)	3800

TECHNISCHE DATEN			HPP350/38/38/R
GESAMTABSAUGELEISTUNG	M3/H	(CFM)	3800 (2236)
LUFTGESCHWINDIGKEIT	M/SEK	(FEET/SEK)	26 (85,28)
PRESSLUFTVERBRAUCH	NL/MIN	(CFM)	150 (5,25)
DRUCKVERLUST	PA N/M2	(INCH WS)	1200 (4,82)
HAUPTSAEGEMOTOR	KW		 13,5
EL. GESAMTANSCHLUSSWERT	KW		 20,0
NENNSTROM	A		 38
EMPFOHLENE VORABSICHERUNG	A		 50

BELASTUNG CA: . 1.5N/MM2
BETONQUALITAET C25/30 XC1 ZUG-/DRUCKBELASTBAR
BETONDICKE MIN. 200 MM
BODENEBCENHEIT: TOLERANZ = +/- 10MM

BAUSEITIGES UNTERGIESSEN DER BEFESTIGUNGSPLATTEN
NACH ERFOLGTER MONTAGE MIT SCHRUMPPFFREIER
VERGUSSMASSE

DARSTELLUNG UND BEMASSUNG VON BAUSEITIGEN EINRICHTUNGEN
UND FREMDMASCHINEN OHNE GEWAHR

DIE PRODUKTIONSEINRICHTUNG IST OHNE DIE IN DIESEM PLAN EINGEZEICHNETEN UND VON
HOLZMA GELIEFERTEN SICHERHEITSABSCHRAENKUNGEN NICHT CE-KONFORM UND DARF NICHT
BETRIEBEN WERDEN.

ALS BAUSEITIGE ZUGANGSVERHINDERUNG SIND NUR FEST MIT DEM HALLENBODEN UND DER
HALLENDECKE VERANKERTE UNBEWEGLICHE WAENDE ZULAESSIG.

	ANSCHLUSS DER HALLEN BZW. FUNDAMENTERDE. OHNE DIESE ERDE KANN KEINE EMV-NORM EINGEHALTEN WERDEN. ERDUNGSWIDERSTAND . <3 OHM FI-SCHUTZSCHALTUNG NUR ZULAESSIG IN VERBINDUNG MIT EINEM ALLSTROMSENSITIVEN/SELEKTIVEN FI-SCHUTZSCHALTER
--	---

	REFERENZKANTE
--	---------------

	PRESSLUFTANSCHLUSS UEBER SCHLAUCH 1/2" (INNENDURCHMESSER 12.7MM) ZULEITUNG G2" DRUCK IN DER ZULEITUNG MIN. 7 BAR STANDARD DRUCKLUFTQUALITAET NACH ISO 8573- 1 GUETEKLASSEN FESTE VERUNREINIGUNGEN KLASSE 3 WASSERGEHALT KLASSE 4 GESAMTOELGEHALT KLASSE 3
--	--

	MASCHINENNULLPUNKT
--	--------------------

	REFERENZPUNKT
--	---------------

WIR BITTEN UM SOFORTIGE RUECKSENDUNG
DER GENEHMIGTEN ZEICHNUNG,
AENDERUNGEN BITTE GENAU VERMASSEN

DATUM:	UNTERSCHRIFT:	
DATUM:	UNTERSCHRIFT KUNDE	

BITTE ZUTREFFENDES ANKREUZEN		X	
VERBINDUNGSKABEL	AUF DEM BODEN BAUSEITS		
	IM KABELKANAL BAUSEITS		
SCHALTSSCHRANK - MASCHINE	UEBER DECKE ,... MM HOCH BAUSEITS		

	OHNE UNSERE GENEHMIGUNG DARF DIESE ZEICHNUNG WEDER VERVIEL- FAELTIGT NOCH NACHGEZEICHNET
--	---

 BRILLIANT SOLUTIONS FOR WOOD	PROJECT:	
	CODE:	005522_MA
	TYPE:	BEAM SAW MACHINE
	BRAND:	HOLZMA HPP350/38/38
	DESIGNER:	
	DATE:	
	FILE:	