

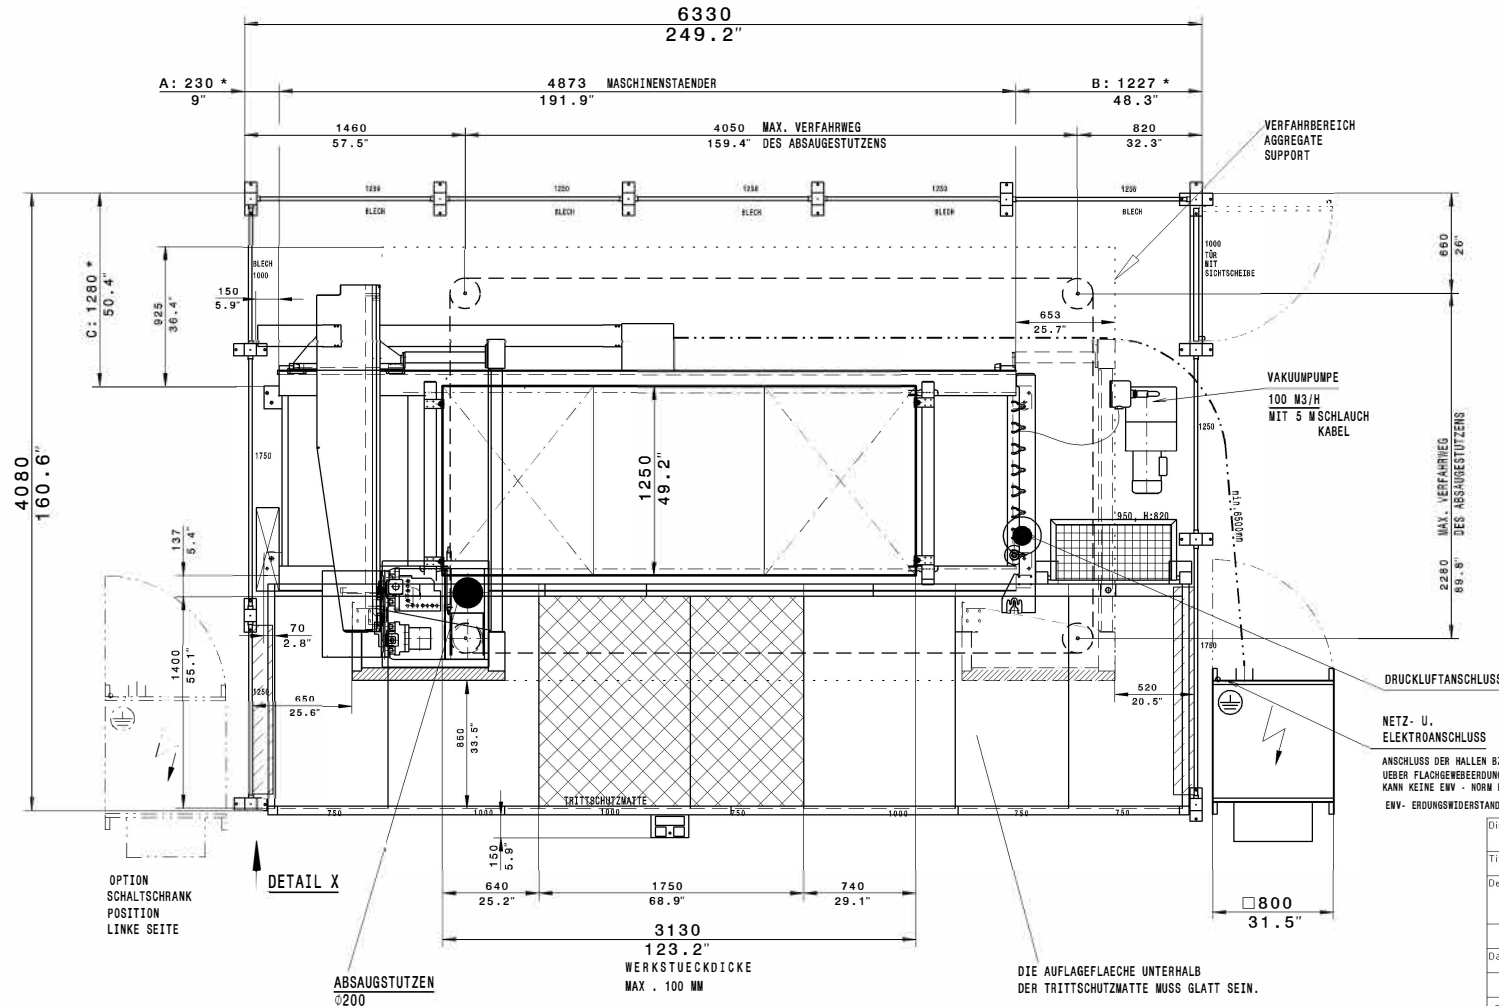
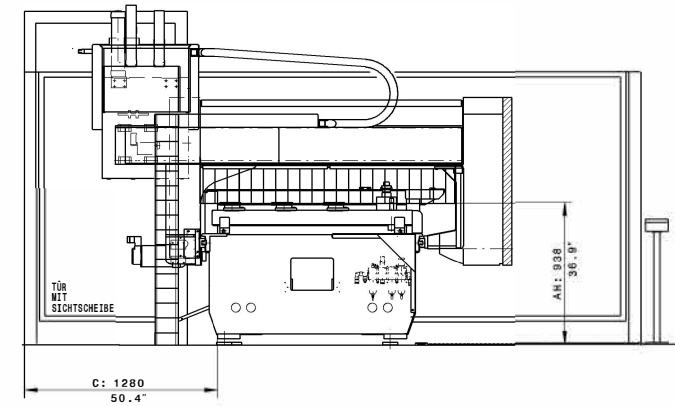


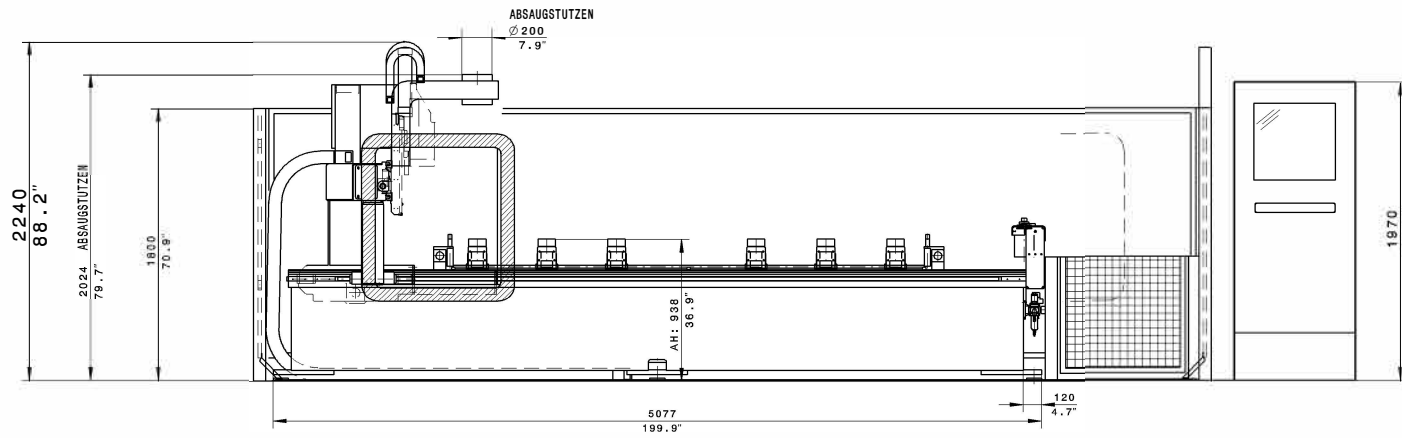

Die Produktionseinrichtung ist ohne die in diesem Plan eingezeichneten und von HOMAG gelieferten Sicherheitsabschränkungen nicht CE-Konform und darf nicht betrieben werden. Als bauseitige Zugangsverhinderung sind nur fest mit dem Hallenboden und der Hallendecke verankerte unbewegliche Wände zulässig.

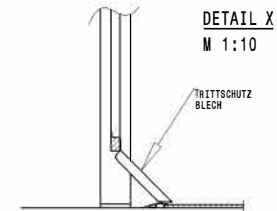

Disegnatura: FERWOOD		FerWood® BRILLIANT SOLUTIONS FOR WOOD FerWood srl - Via Langhe 4/A 12044 Pollenzo (CN) Italy Tel. +39 0172 474073 - Fax. +39 0172 471642 email: info@ferwoodgroup.com	
Titolo: LAYOUT			
Descrizione:			
Data: 1/03/2025	Sistema: 	Foglio: A3	
Tutti i diritti sono riservati da Copyright. vietata la riproduzione		All rights reserved by Copyright. is forbidden to reproduce	