


BUSSTOLERANZEN DIN 1660		ZULAESSIGE ABWEICHUNGEN UEBER MASSE OHNE TOLERANZANGABE												WINKELMASSE (LAENGE DES		≡	
GTA 18 STANDARD GUSS-ROHTEILE		NENNMASSEBEREICH (mm)						FUEHR SCHWELSSKONSTRUKTIONEN						NENNMASSEBEREICH (mm)						WINKELMASSE (LAENGE DES		≡	
		UEBER		BIS		BIS		UEBER		BIS		BIS		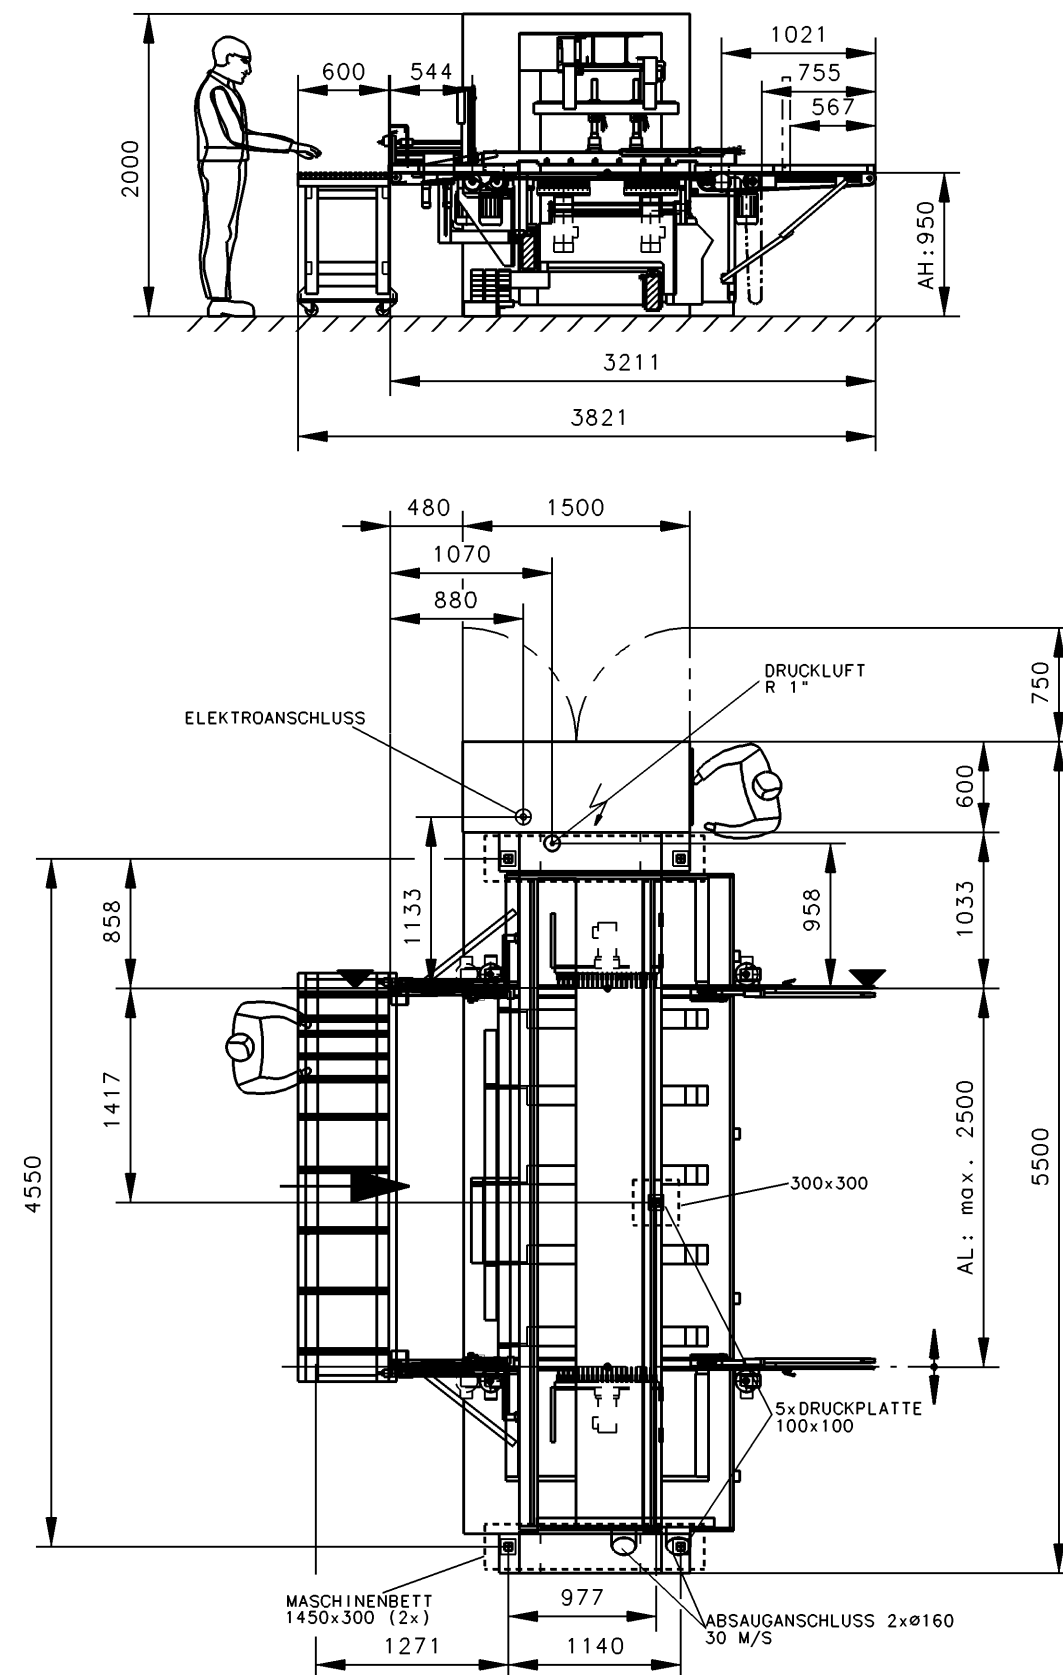

BODENEBCNHEIT: TOLCRANZ = +/- 10MM
DIESCS WIRKT SICH GGF. AUF DIE ARBEITSHOEHE AUS.

BODENBELASTUNG CA 200N/CM2 IM BEREICH DER MASCHINENBETTEN
MIN. BETONDICKE = 200 MM

FUNDAMENT MUSS
EBENERDIG SEIN

BETONQUALITÄT B25
ZUG-/DRUCKBELASTBAR

MASCHINENGEWICHT CA. 6000-7000KG

PASSMASS	ABMASS

		PROJECT:	
		CODE:	004544_MA
		TYPE:	CNC AUTOMATIC BORING MACHINE
		BRAND:	WEEKW BST 500
		DESIGNER:	
		DATE:	
FILE:			
ABSAUGUNG	ANSCHLUSS	2xø160	
	MIN. LUFTGESCHWINDIGKEIT	30 M/SEC	
DRUCKLUFT	GESAMTABSAUGELEISTUNG	4350 M3/H	
	DRUCKVERLUST CA.	MIN. 2200 PA	
ELEKTRO- ANSCHLUSSWERT	ø20 TAKT/MIN; DRUCKLUFTVERBRAUCH	3024 NL/MIN	
	SCHUTZART	IP53	
	BETRIEBSSPANNUNG	400 V	
	FREQUENZ	50 Hz	
	EL. GESAMTANSCHLUSSWERT	22.6 KW	
	NENNSTROM	45 A	
	EMPFOHLENE VORABSICHERUNG	63 A	

AENDERUNGEN VORBEHALTEN

WIR BITTEN UM SOFORTIGE RUECKSENDUNG DER GENEHMIGTEN ZEICHNUNG, AENDERUNGEN BITTE GENAU VERMASSEN									
DATUM:		UNTERSCHRIFT KUNDE							
KOM.					OHNE UNSERE GENEHMIGUNG DARF DIESE ZEICHNUNG WEDER VERVIEL- FAELTIG NOCH NACHGEZEICHNET NOCH DRITTEN ODER KONKURRENZ- FIRMEN ZUGAENGLICH GEMACHT WERDEN				
PROJEKT NR. 0-251-08-2060/-2077									
ARBEITSHOEHE 950MM									
		ANSCHLUSS DER HALLEN BZW. FUNDAMENTERDE. OHNE DIESE ERDE KANN KEINE EMV-NORM EINGEHALTEN WERDEN.							
		AUSSENKANTE KETTEN-BAHN BZW. FESTKANTE WERKSTUECKUEBER-STAND "0"							
		DRUCKLUFTANSCHLUSS INNEN- R1" ZULEITUNG R1" DRUCK IN DER ZULEITUNG MIN. 7 BAR STANDARD DRUCKLUFTQUALITAET NACH ISO 8573- 1 GUETEKLASSE 3							
☐	☐	☐	☐	☐	☐	☐	☐	☐	☐
AB AEND.NR.		DATUM		NAME		M 1:50		WERKSTOFF ROHMASS MAT.-NR.	
BEARB. 19.07.2005		Schulz D.						 WEEKE Bohrsysteme GmbH	
GEÄN.						BENENNUNG		ZEICHNUNGS-NR.	
KTRL						AUFSTELLPLAN		5-350-94-1520	
						OPTIMAT BST 500			
60 Copyright reserved				CADAM A3				BL.1 BL-Z.1	