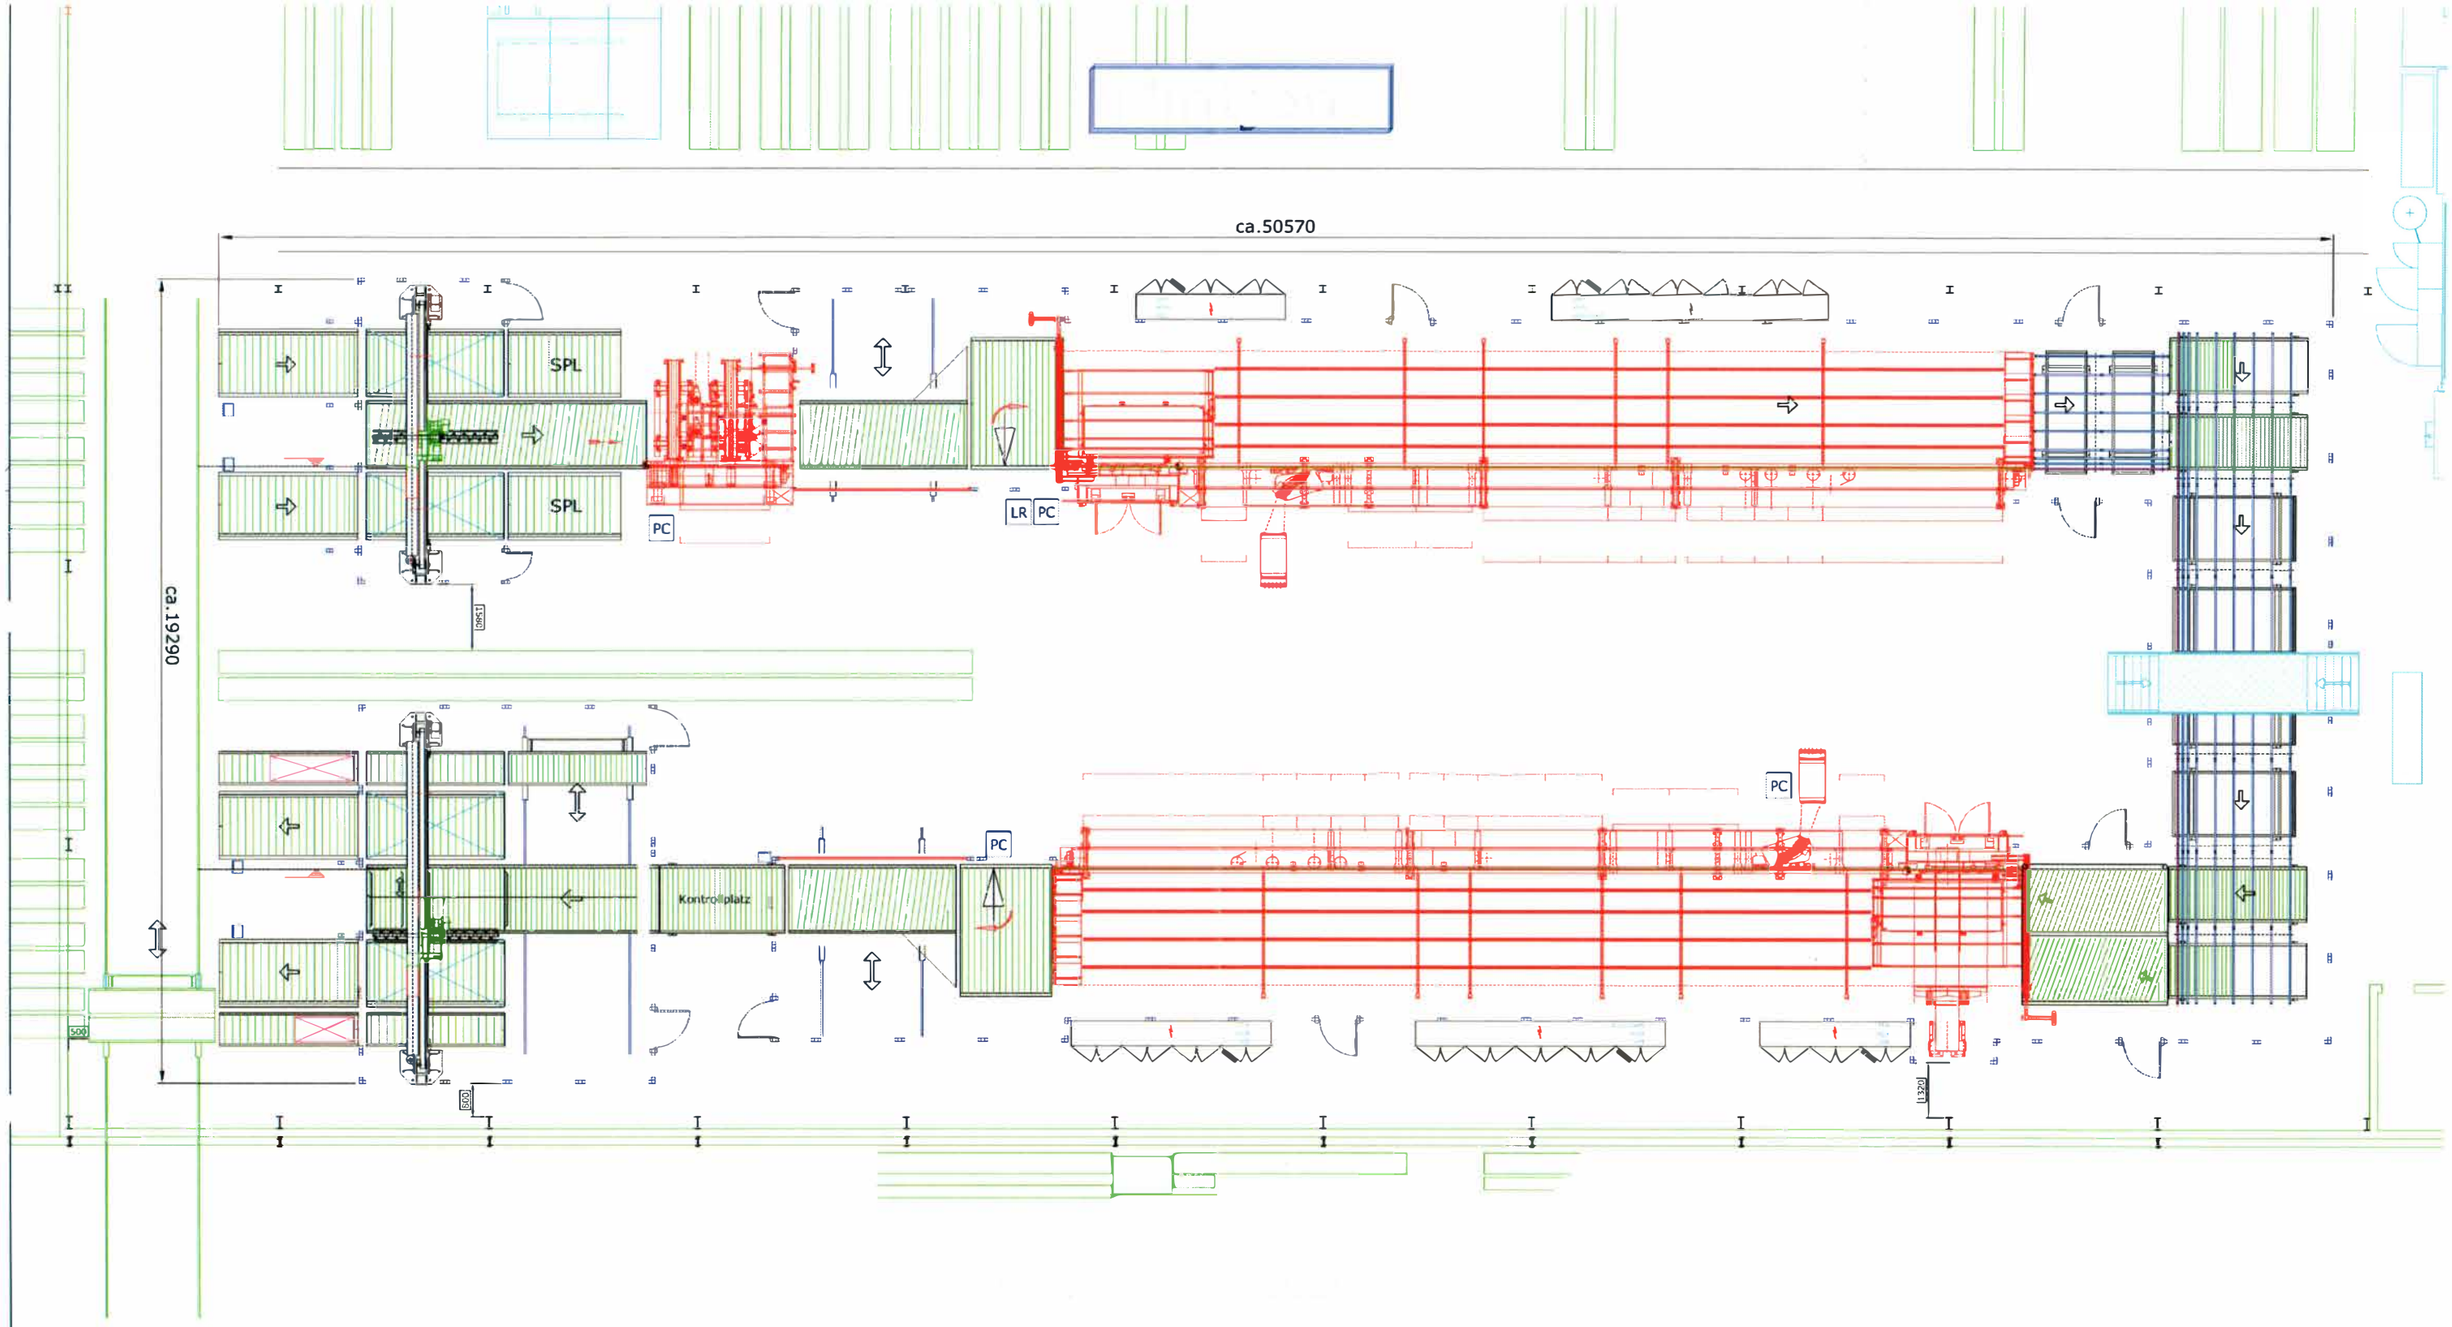

Ind.	Änderung	Datum	Name
3			
2			
1			

Maßstab: 1:100

IMA

gepr. am:

Name:

Benennung: U- Anlage

Artikelnummer:

Zeichnungsnummer:

Erstellt für:

IMA-Auftragsnr.:

Erstellt durch: