ILLESZTÉSI MÉRETI ELTÉRÉS

JAVASOLT ELŐBIZTOSÍTÉK						
KERESZTMETSZET- FELÜLET..MM2						
BIZTONSÁGI MENTÉS	16 A	20 A	25 A	35 A	50 A	63 A
VEZETÉKHOSSZ						
- 10 M	2.5 MM2	2.5 MM2	4.0 MM2	6.0 MM2	10.0 MM2	16.0 MM2
10 - 20 M	2.5 MM2	4.0 MM2	4.0 MM2	6.0 MM2	10.0 MM2	16.0 MM2
20 - 30 M	2.5 MM2	4.0 MM2	6.0 MM2	10.0 MM2	16.0 MM2	16.0 MM2

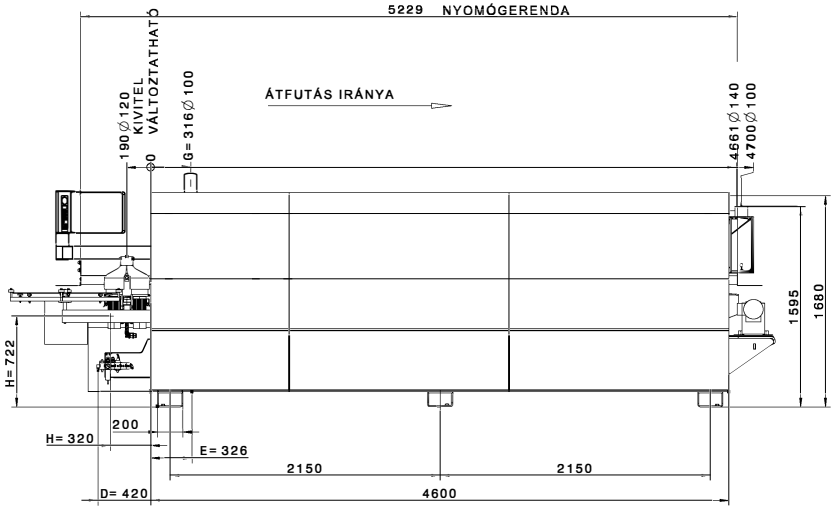

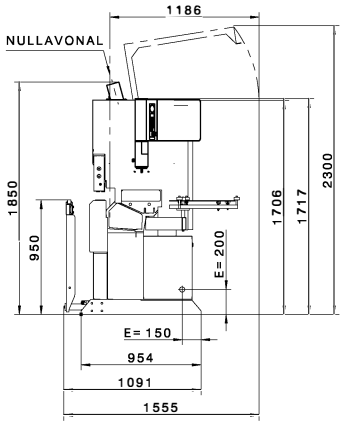

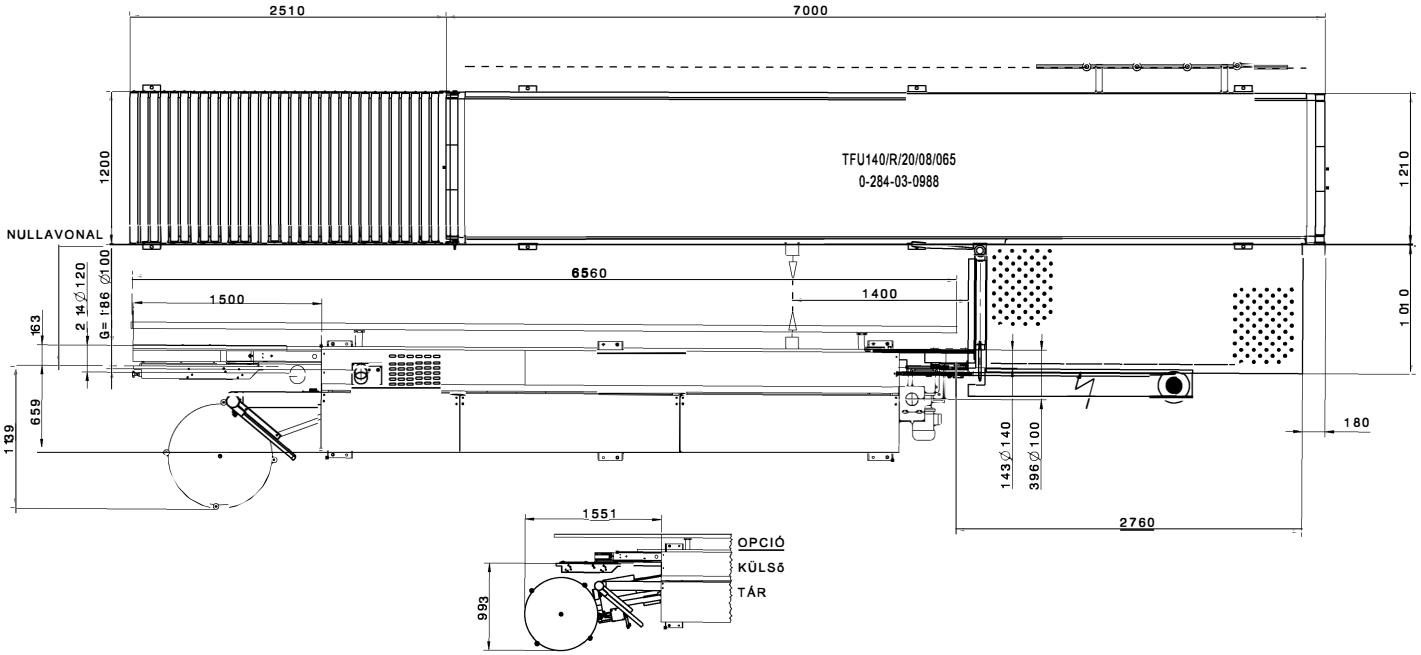

H= ÜGYFÉLOLDALI

SŰRÍTETTLEVEGŐ-ELLÁTÁS

FEVŰVATÁS

6BAR / ø1/4"

LEVEGŐFOGYASZTÁS FEVŰVATÁS

200 NL/MIN

G=ELSZÍVÓTELJESÍTMÉNY

ÉLZÁRÓ AGGREGÁT

ø100MM 565M3/H

LEVEGŐ SEBESSÉGE

20M/SEC

E= ELEKTROMOS CSATLAKOZÁS

ÜZEMI FESZÜLTSÉG

400V - 3PH - 50HZ

TELJES CSATLAKOZÁSI ÉRTÉK

23 KW

NÉVLEGES ÁRAM

33 A

TÖMEG

CA. 2940KG

D= SŰRÍTETTLEVEGŐ-CSATLAKOZÁS

6BAR / ø1/4"

TELJES ELSZÍVÁSI TELJESÍTMÉNY

3480 M3/H

LEVEGŐ SEBESSÉGE

28M/SEC

NYOMÁSHIÁNY

CA. 2000PA

AB	MÓD.SZ	DÁTUM	NÉV
		DÁTUM	NÉV
MEGN.		05.06.2018.	Paula, C.
ELLŐR.		05.06.2018.	

EN ISO 13920 -BE
SZÍNKÓD TÁBLÁZAT

1:20

ÖNTÖTT MODELL

KÖ DM

FELÁLLÍTÁS

O KDF 860 C 0-261-06-6191

FerWood

MŰSZAKI RAJZ SZÁMA

008325_La

A1

(c) Copyright reserved