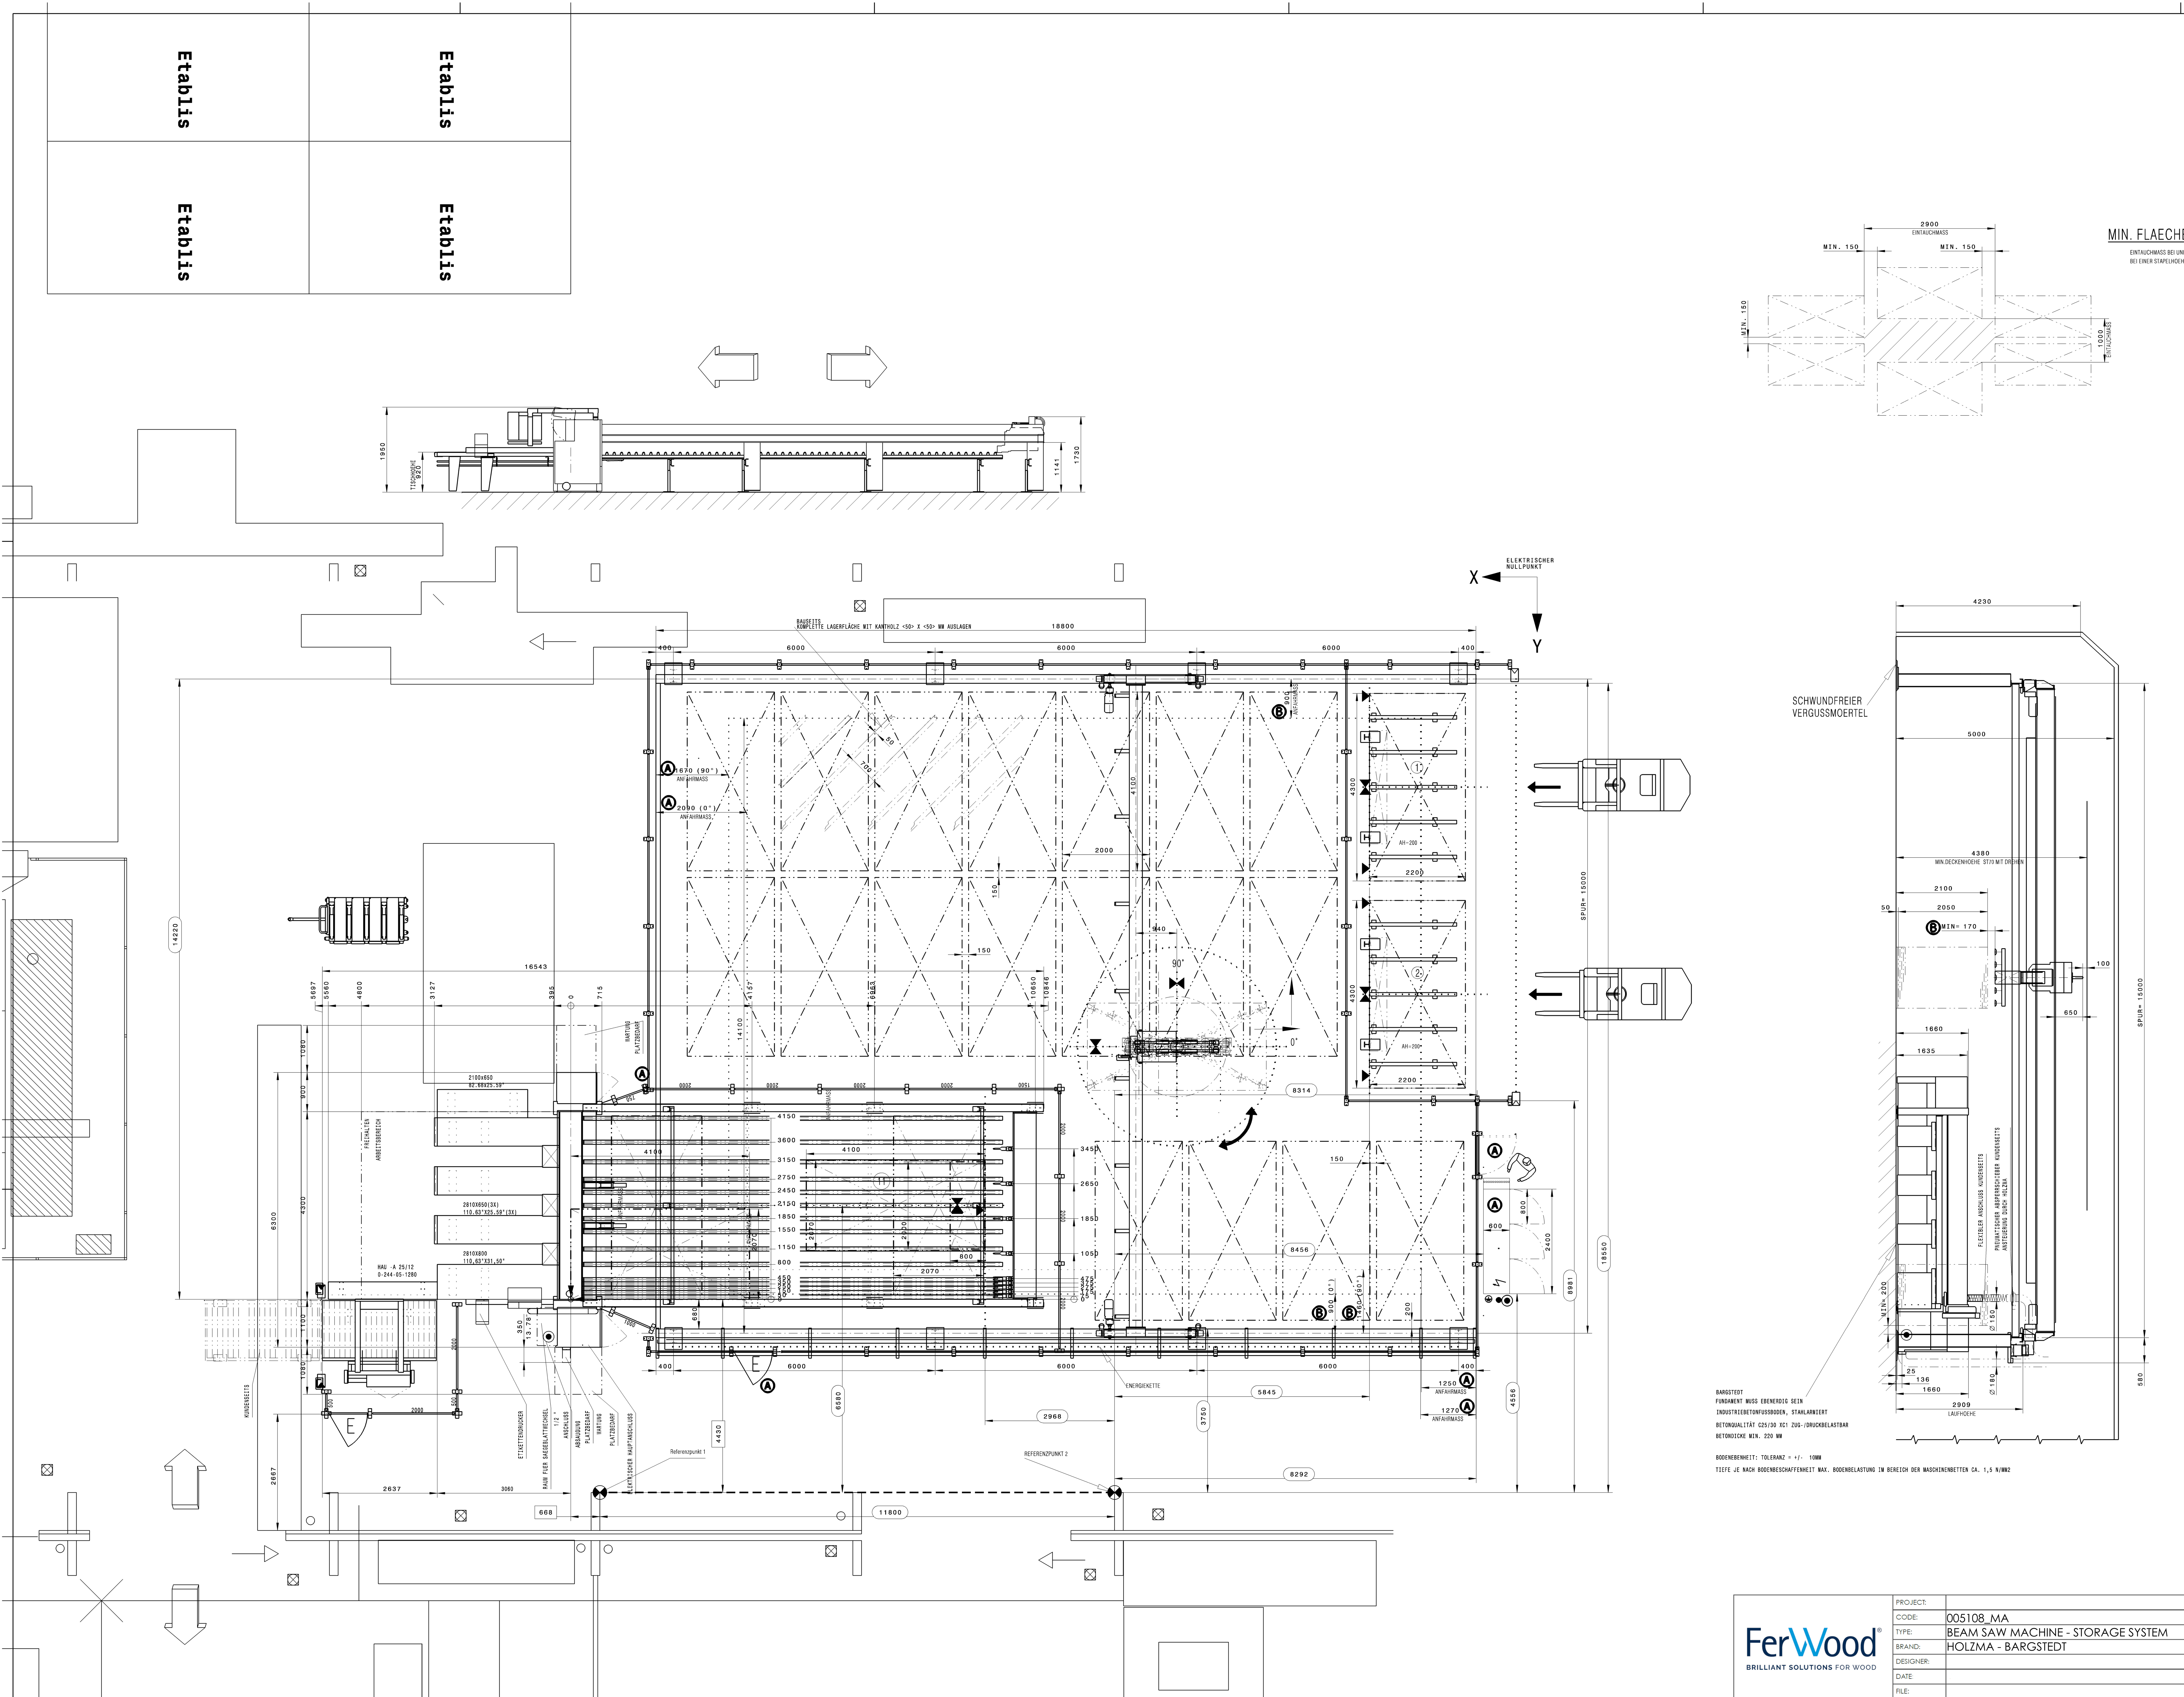

M.01 R HPP380/43/43/R/X HOLZMA
M.07 PROFI TLF420/39/15 BARGSTEDT

Ⓓ -	--.--.----	-
Ⓒ -	--.--.----	-
Ⓑ Anfahrmasse geaendert	26.07.2010	KRK
Ⓐ GEAENDERT	02.07.2010	KRK
INFO	DATUM	NAME

FerWood®
BRILLIANT SOLUTIONS FOR WOOD

PROJECT:	
CODE:	005108_MA
TYPE:	BEAM SAW MACHINE - STORAGE SYSTEM
BRAND:	HOLZMA - BARGSTEDT
DESIGNER:	
DATE:	
FILE:	

TECHNISCHE DATEN		M.01	M.07
GESAMTABSAUGELEISTUNG	M3/H	3800	---
LUFTGESCHWINDIGKEIT	M/SEK	26	---
PRESSLUFTVERBRAUCH	NL/MIN	150	1150
DRUCKVERLUST	PA N/M2	1200	---
HAUPTSÄGEMOTOR	KW	18.0	---
EL. GESAMTANSCHLUSSWERT	KW	25,4	22
NENNSTROM	A	46	50
EMPFOHLENE VORABSICHERUNG	A	50	63

TYP PROFILINE HPP380/43/43/R/X

PLATTENFORMAT MAXIMAL	MM	(INCH)	4100 x 2070 (161,42" X 81,50")
PLATTENFORMAT MINIMAL	MM	(INCH)	2000 x 800 (78,74" X 31,50")
SÄGEBLATTÜBERSTAND	MM	(INCH)	95 (3,74")
SCHNITTLÄNGE	MM	(INCH)	4300 (169,29")

BELASTUNG CA: . 1.5N/MM2
BETONQUALITAET C25/30 XC1 ZUG-/DRUCKBELASTBAR
BETONDICKE MIN. 200 MM
BODENEBENHEIT: TOLERANZ = +/- 10MM

BAUSEITIGES UNTERGIESSEN DER BEFESTIGUNGSPLATTEN NACH ERFOLGTER MONTAGE MIT SCHRUMPFFREIER VERGUSSMASSE

DARSTELLUNG UND BEMASSUNG VON BAUSEITIGEN EINRICHTUNGEN UND FREMDMASCHINEN OHNE GEWAEHR

DIE PRODUKTIONSEINRICHTUNG IST OHNE DIE IN DIESEM PLAN EINGEZEICHNETEN UND VON HOLZMA GELIEFERTEN SICHERHEITSABSCHRANKUNGEN NICHT CE-KONFORM UND DARF NICHT BETRIEBEN WERDEN.

ALS BAUSEITIGE ZUGANGSVERHINDERUNG SIND NUR FEST MIT DEM HALLENBODEN UND DER HALLENDECKE VERANKERTE UNBEWEGLICHE WAENDE ZULAESSIG.

ANSCHLUSS DER HALLEN BZW. FUNDAMENTERDE.
OHNE DIESE ERDE KANN KEINE EMV-NORM
EINGEHALTEN WERDEN.
ERDUNGSWIDERSTAND . <3 OHM
FI-SCHUTZSCHALTUNG NUR ZULAESSIG IN VERBINDUNG MIT EINEM
ALLSTROMSENSITIVEN/SELEKTIVEN FI-SCHUTZSCHALTER

REFERENZKANTE

PRESSLUFTANSCHLUSS UEBER SCHLAUCH 1/2" (INNENDURCHMESSER 12.7MM)
ZULEITUNG G2"
DRUCK IN DER ZULEITUNG MIN. 7 BAR
STANDARD DRUCKLUFTQUALITAET NACH ISO 8573- 1
GUETEKLASSEN
FESTE VERUNREINIGUNGEN KLASSE 3
WASSERGEHALT KLASSE 4
GESAMTOELGEHALT KLASSE 3

MASCHINENNULLPUNKT

REFERENZPUNKT

WIR BITTEN UM SOFORTIGE RUECKSENDUNG
DER GENEHMIGTEN ZEICHNUNG,
AENDERUNGEN BITTE GENAU VERMASSEN

DATUM:	UNTERSCHRIFT:	....
DATUM:	UNTERSCHRIFT KUNDE	....

BITTE ZUTREFFENDES ANKREUZEN		X
VERBINDUNGSKABEL	AUF DEM BODEN BAUSEITS	
	IM KABELKANAL BAUSEITS	
SCHALTSCHRANK - MASCHINE	UEBER DECKE ,... MM HOCH BAUSEITS	

OHNE UNSERE GENEHMIGUNG DARF
DIESE ZEICHNUNG WEDER VERVIEL-
FAELTIGT
NOCH NACHGEZEICHNET
NOCH DRITTEN ODER KONKURRENZ-
FIRMEN ZUGAENGLICH GEMACHT WERDEN

AB	AEND.NR.	DATUM	NAME

M 1:50

WERKSTOFF	M.Altmann
ROHMASS	
MAT.-NR.	

HOLZMA Plattenaufteil-technik GmbH

		NAME
BEARB.	26.07.2010	Subarew, N
GEAEN.		
KTRL.	26.07.2010	Henne H.

Copyright reserved

BENENNUNG
GRUNDRISSPLAN
R HPP380/43/43/22/R/HAU+TLF420

ZEICHNUNGS-NR.

CATIA A0 | GEWICHT (kg) | BL. | BL-Z.