
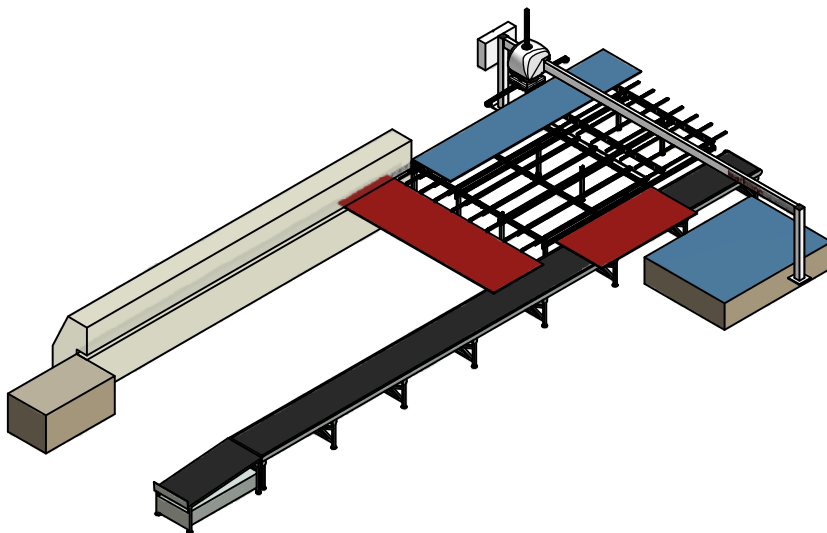


Untergrund Beton: C20/25
Anlagenhöhe < 3900mm
Stapelhöhe max. 1100mm

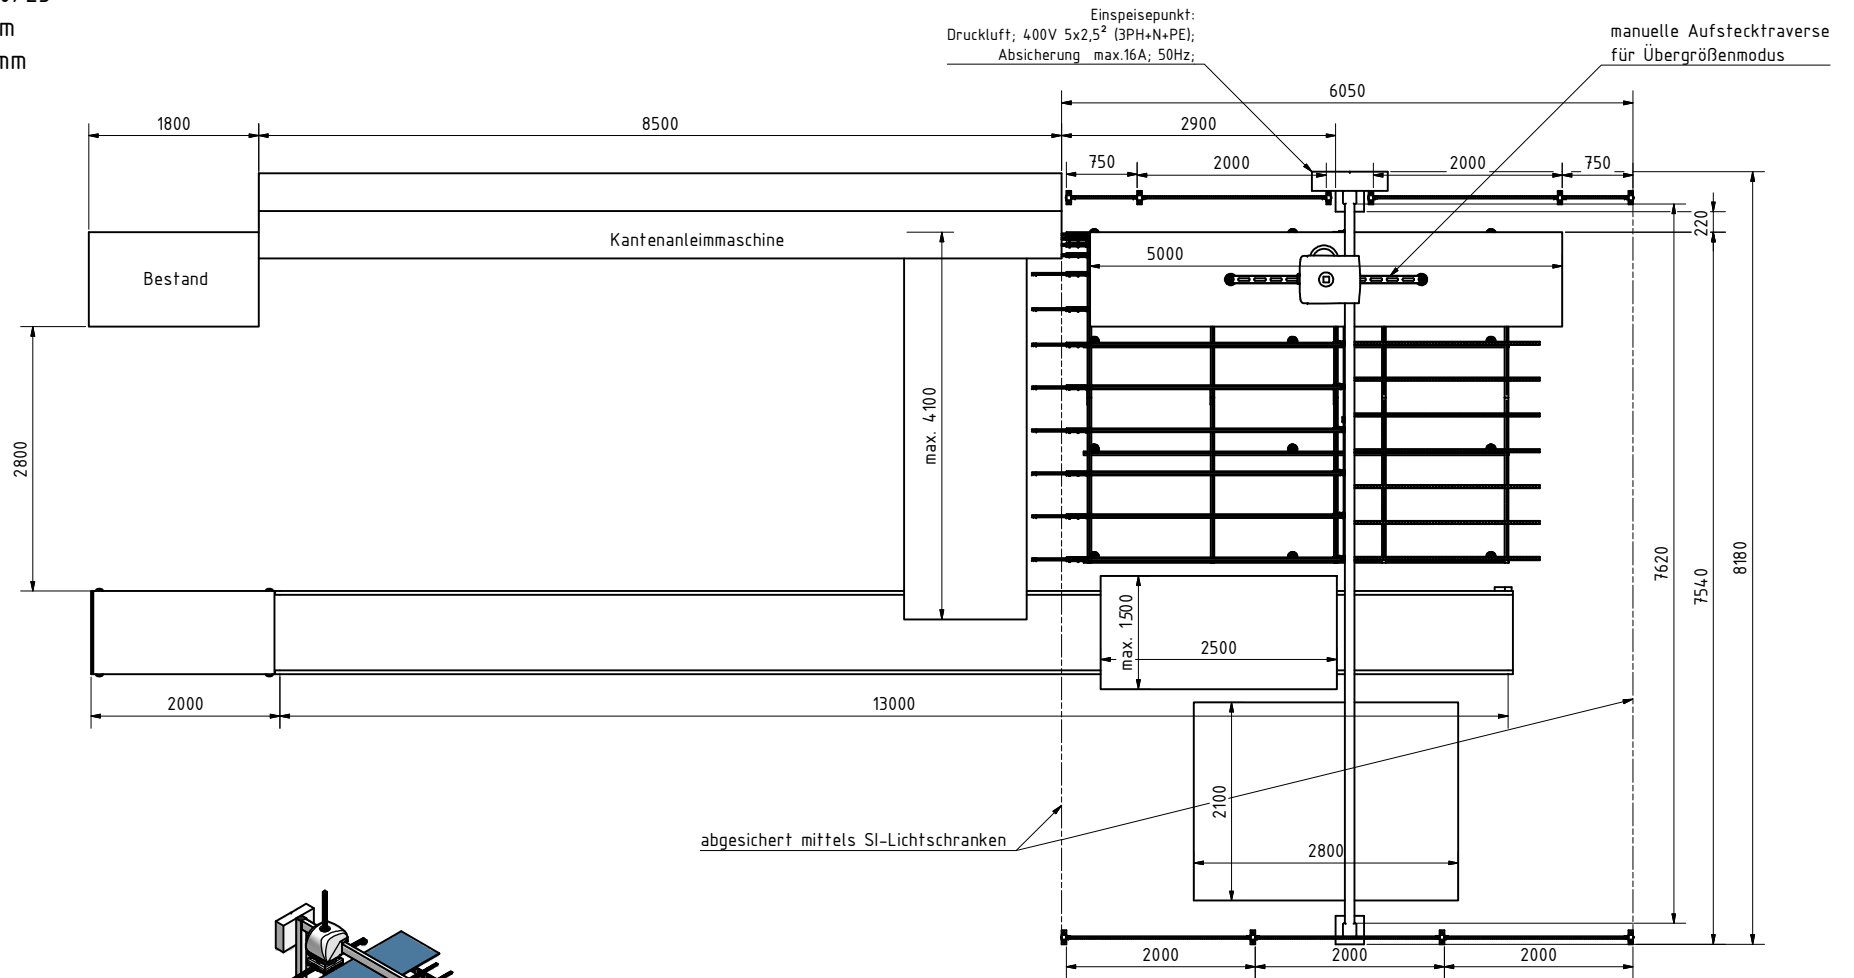

Mit Firmenstempel und Unterschrift
an Barbaric GmbH retournieren!

Designatore: FerWood spa		FerWood® BRILLIANT SOLUTIONS FOR WOOD FerWood spa - Via Langhe 4/A 15041 Polesine (CN) Italy Tel: +39 0172 474073 - Fax: +39 0172 474042 email: info@ferwoodgroup.com
Titolo: 006621.Mo		
Descrizione:		
Data: 28/11/24	Sistema:	
Foglio: A3		
Tutti i diritti sono riservati da Copyright. È vietata la riproduzione.		All rights reserved by Copyright. It is forbidden to reproduce.