
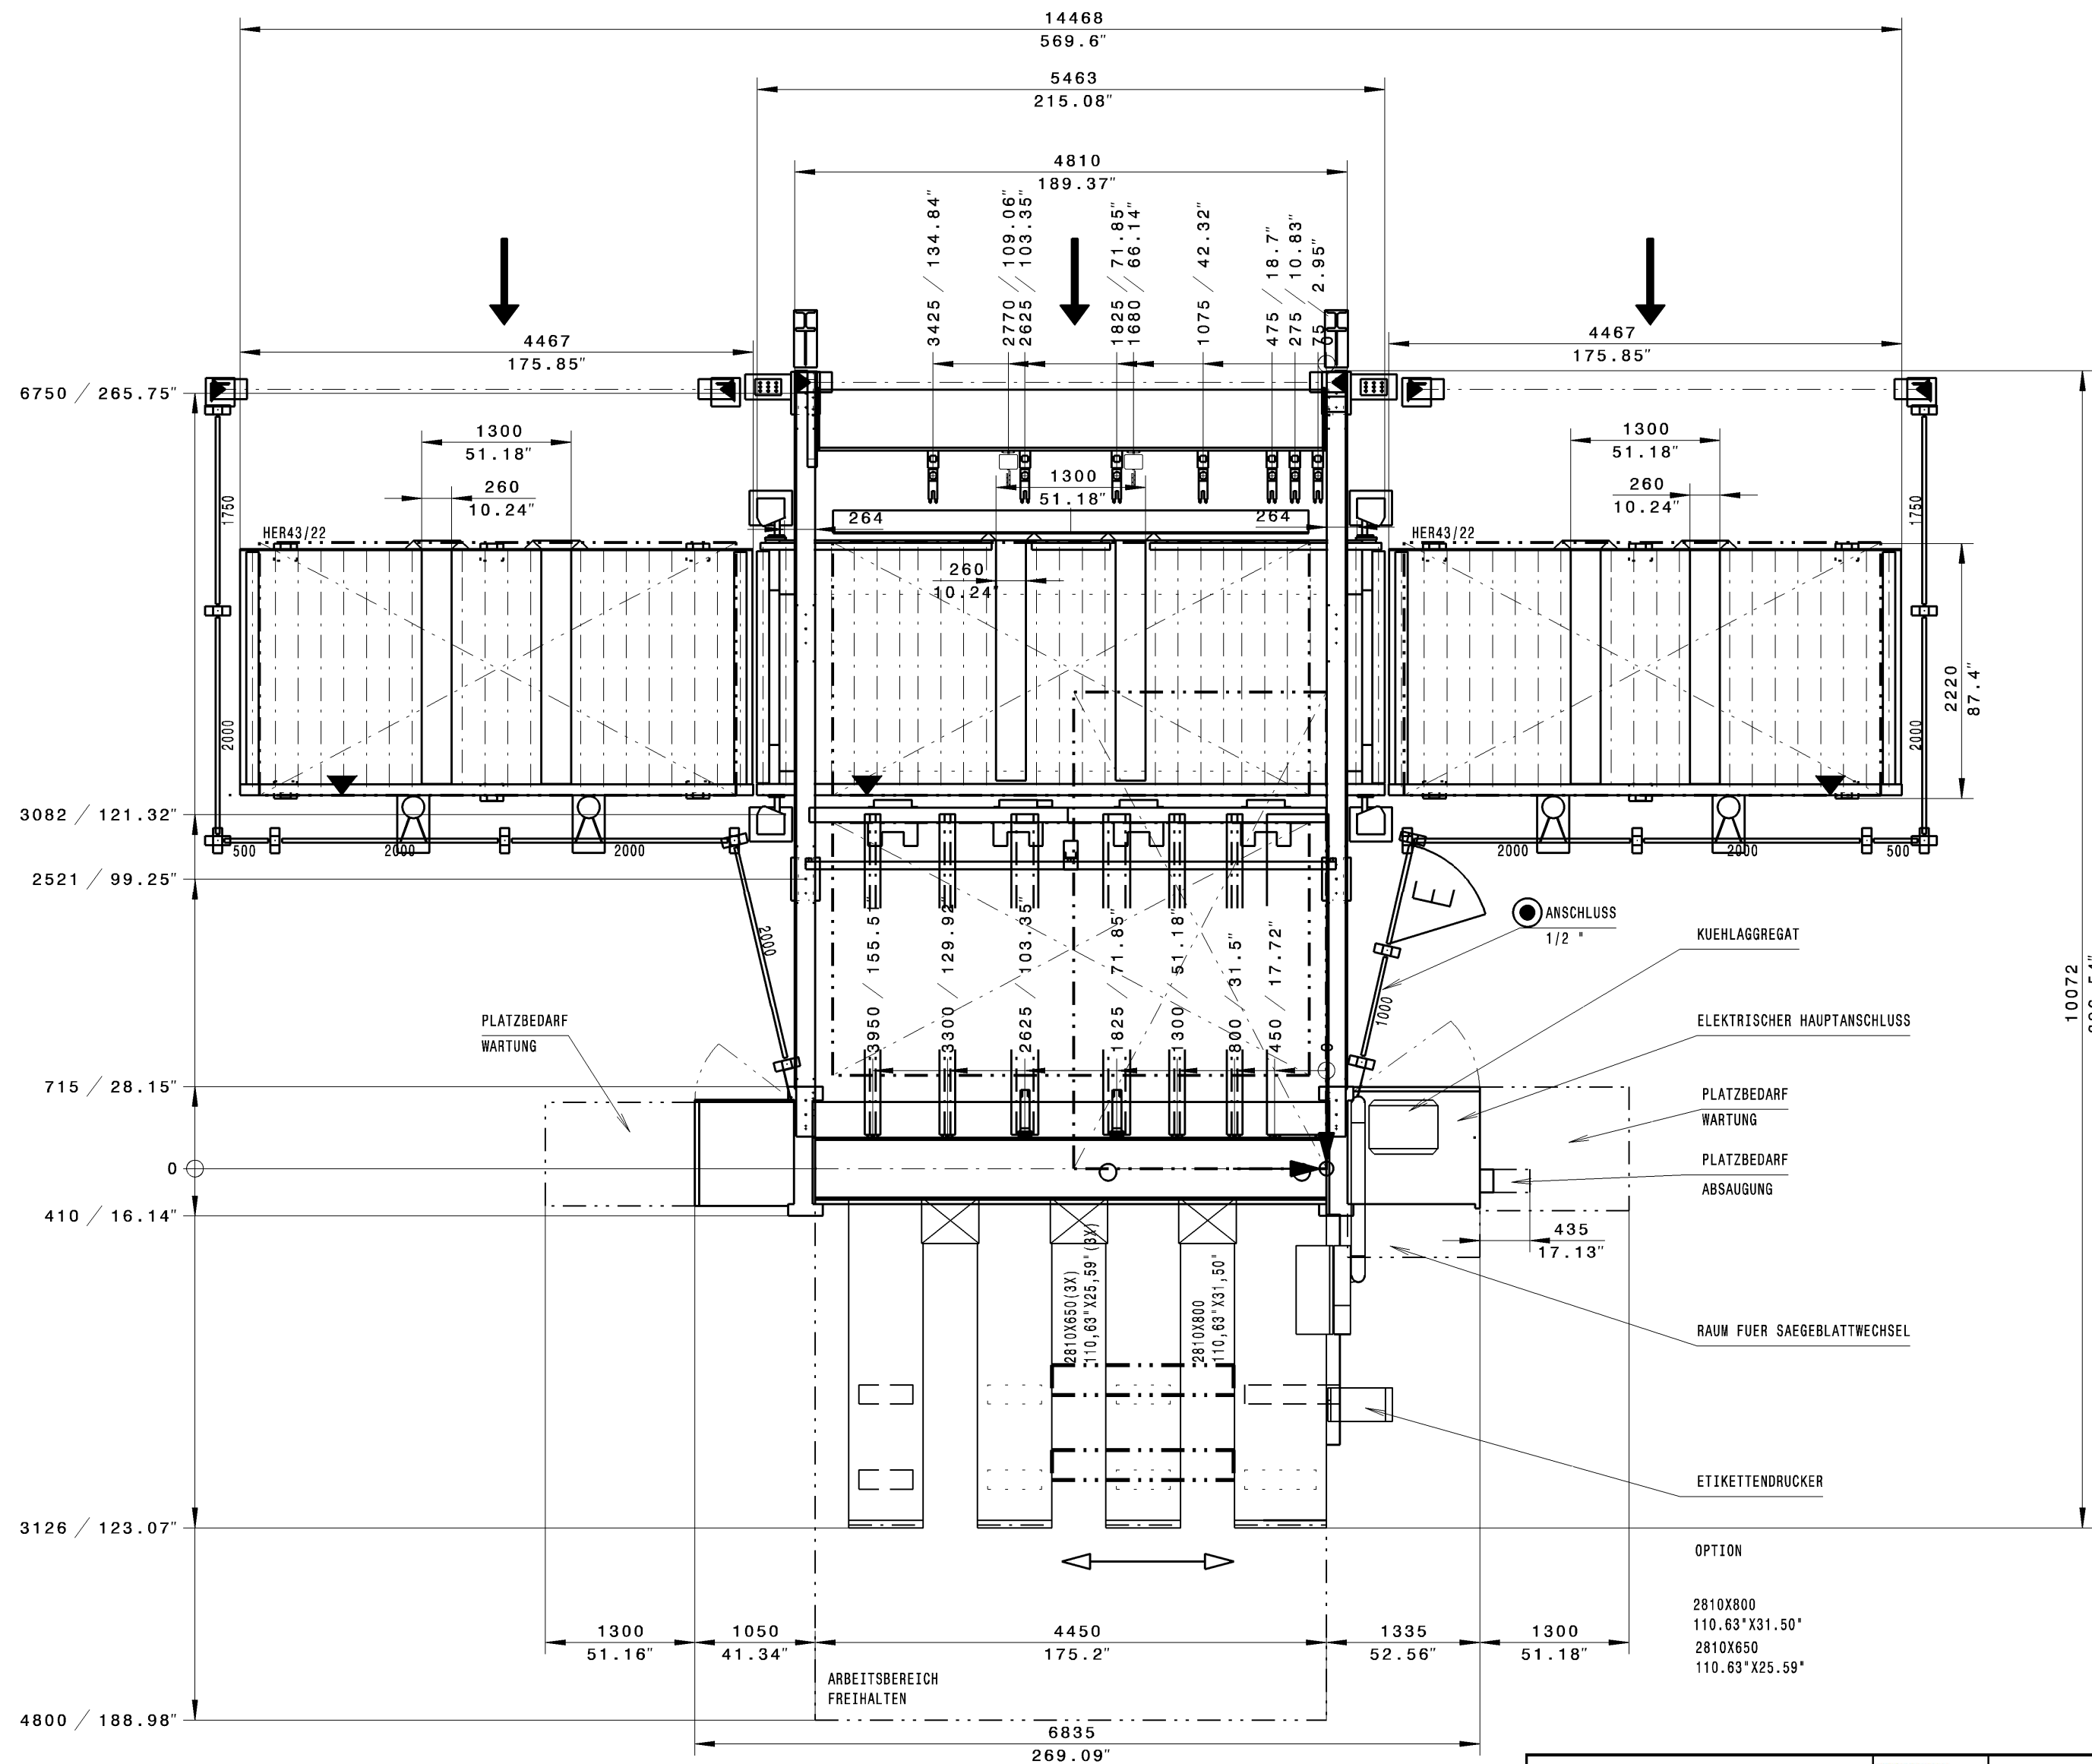
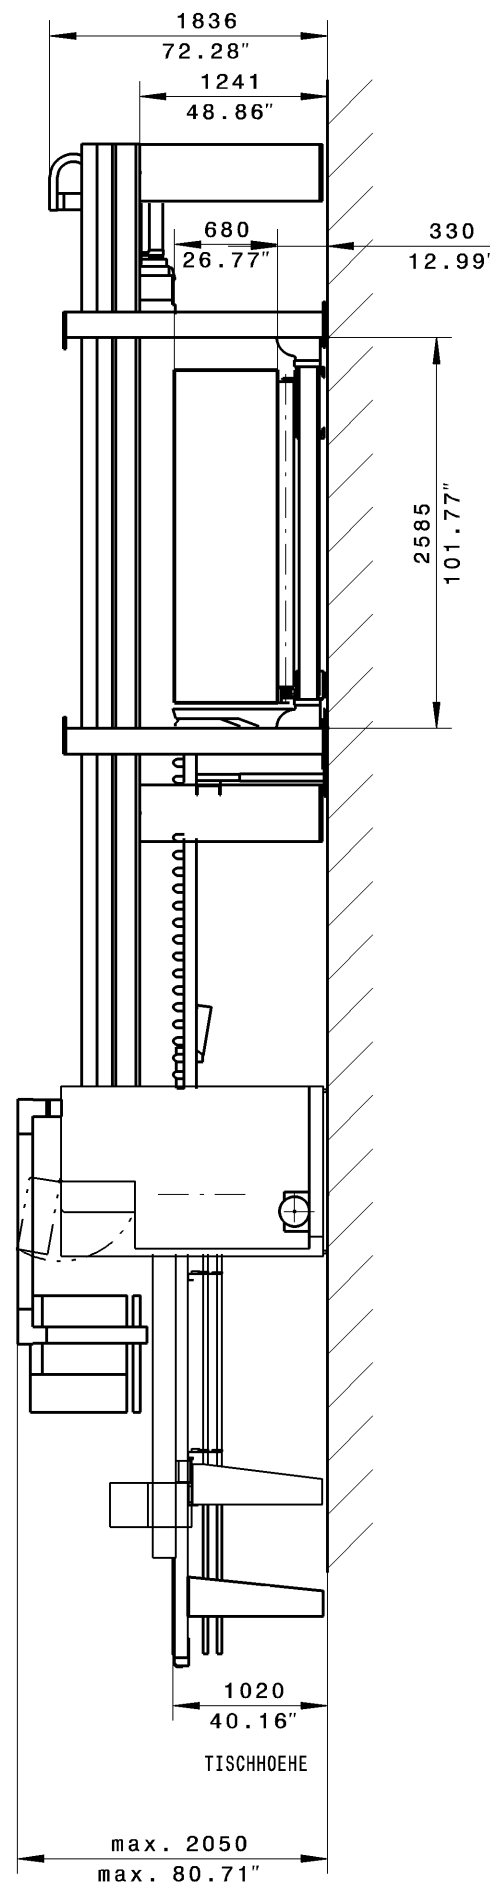
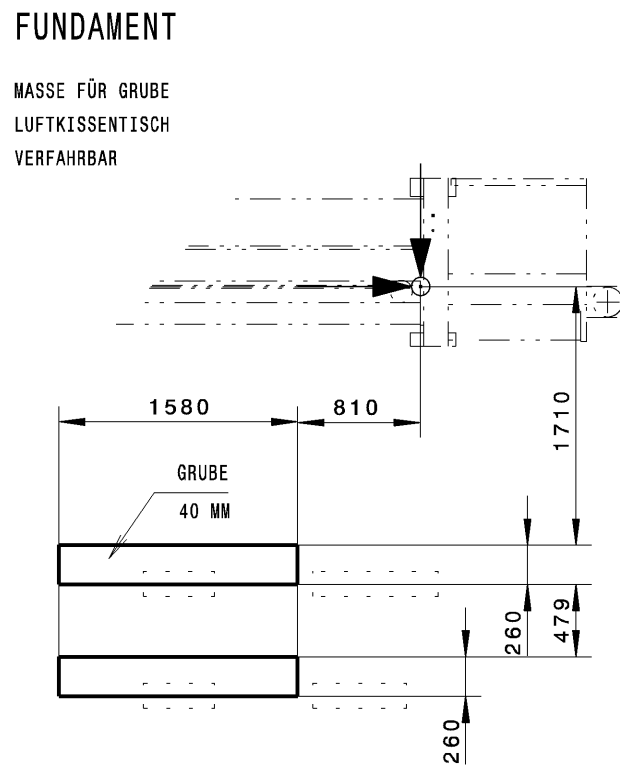
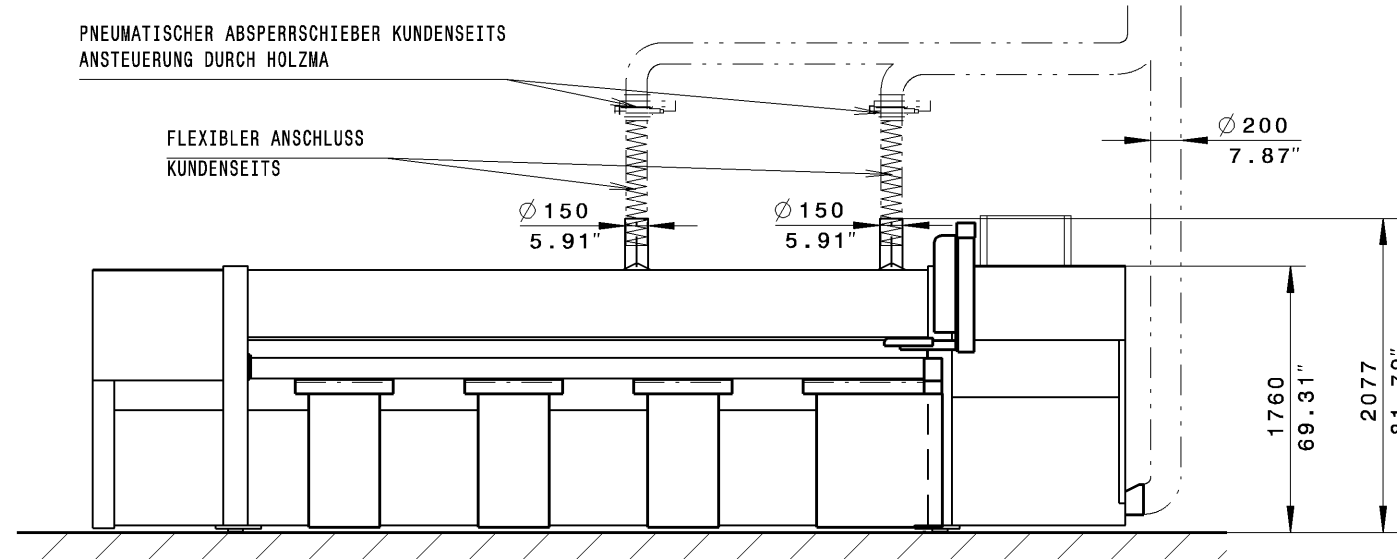


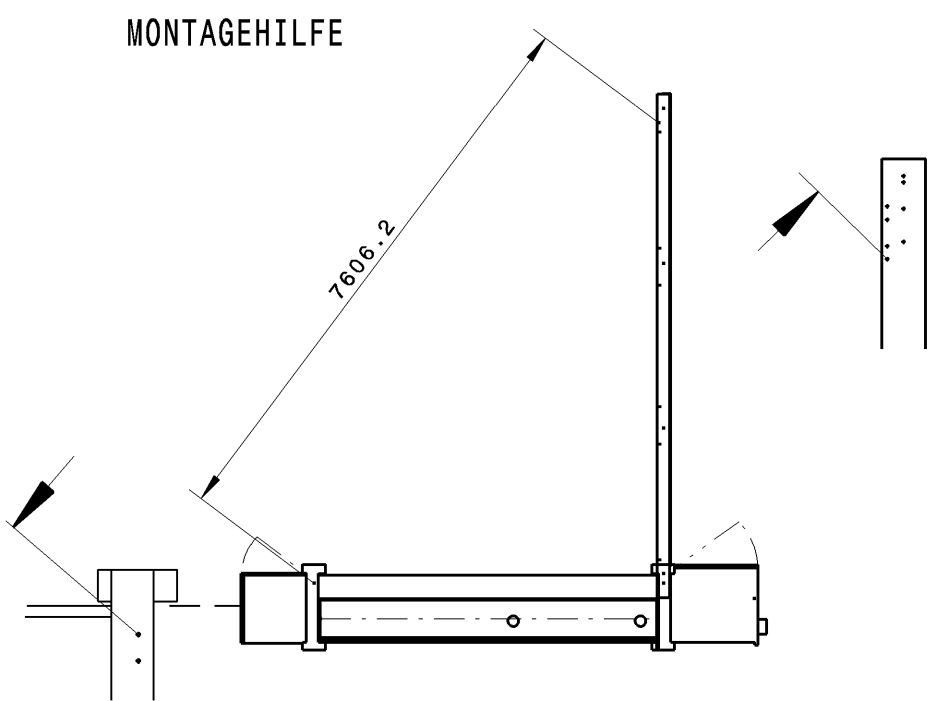

	PROJECT:	
	CODE:	005255_MA
	TYPE:	BEAM SAW MACHINE
	BRAND:	HOLZMA HPL 430/43/43/22/R
	DESIGNER:	
	DATE:	
	FILE:	

TYP HPL430/43/22/R			
PLATTENFORMAT MAXIMAL	MM (INCH)	4150 x 2200 (163,39' x 86,61')	
PLATTENFORMAT MINIMAL	MM (INCH)	1220 x 400 (48,03' x 15,75')	
SAEGEBLATTUEBERSTAND	MM (INCH)	125 (4,92')	
SCHNITTLAENGE	MM (INCH)	4300 (169,29')	

TECHNISCHE DATEN		HPL430/43/22/R	
GESAMTABSAUGELEISTUNG	M3/H (CFM)	5800 (3413)	
LUFTGESCHWINDIGKEIT	M/SEK (FEET/SEK)	26 (85,28)	
PRESSLUFTVERBRAUCH	NL/MIN (CFM)	210 (7,41)	
DRUCKVERLUST	PA N/M2 (INCH WS)	1200 (4,82)	
HAUPTSAEGEMOTOR	KW	18.0	21.0
EL. GESAMTANSCHLUSSWERT	KW	28.0	31.0
NENNSTROM	A	XXX	...
EMPFOHLENE VORABSICHERUNG	A	XXX	...

BELASTUNG CA: . 1.5N/MM2
BETONQUALITAET C25/30 XC1 ZUG-/DRUCKBELASTBAR
BETONDICKE MIN. 200 MM
BODENEBCENHEIT: TOLERANZ = +/- 10MM
BAUSEITIGES UNTERTGESSEN DER BEFESTIGUNGSPLATTEN
NACH ERFOLGTER MONTAGE MIT SCHRUMPPFFREIER
VERGUSSMASSE
DARSTELLUNG UND BEWASSUNG VON BAUSEITIGEN EINRICHTUNGEN
UND FREMDMASCHINEN OHNE GEWAHR
DIE PRODUKTIONSEINRICHTUNG IST OHNE DIE IN DIESEM PLAN EINGEZEICHNETEN UND VON
HOLZMA DELIEFERTEN SICHERHEITSABSCHRAKUNGEN NICHT CE-KONFORM UND DARF NICHT
BETRIEBEN WERDEN.

ALS BAUSEITIGE ZUGANGSVERHINDERUNG SIND NUR FEST MIT DEM HALLENBODEN UND DER
HALLENDECKE VERANKERTE UNBEWEGLICHE WAENDE ZULAESSIG.

ANSCHLUSS DER HALLEN BZW. FUNDAMENTERDE.
OHNE DIESE ERDE KANN KEINE EMV-NORM
EINGEHALTEN WERDEN.
ERDUNGSWIDERSTAND . <3 OHM
FI-SCHUTZSCHALTUNG NUR ZULAESSIG IN VERBINDUNG MIT EINEM
ALLSTROMSENSITIVEN/SELEKTIVEN FI-SCHUTZSCHALTER

REFERENZKANTE
PRESSLUFTANSCHLUSS UEBER SCHLAUCH 1/2" (INNENDURCHMESSER 12.7MM)
ZULEITUNG 62'
DRUCK IN DER ZULEITUNG MIN. 7 BAR
STANDARD DRUCKLUFTQUALITAET NACH ISO 8573- 1
GUETEKLASSEN
FESTE VERUNREINIGUNGEN KLASSE 3
WASSERGEHALT KLASSE 4
GESAMTOELGEHALT KLASSE 3

WASCHINENNULLPUNKT

REFERENZPUNKT
WIR BITTEN UM SOFORTIGE RUECKSENDUNG
DER GENEHMIGTEN ZEICHNUNG,
AENDERUNGEN BITTE GENAU VERMASSEN

DATUM: UNTERSCHRIFT:
DATUM: UNTERSCHRIFT KUNDE:

BITTE ZUTREFFENDES ANKREUZEN		X	
VERBINDUNGSKABEL	AUF DEM BODEN BAUSEITS		----
	IM KABELKANAL BAUSEITS		----
SCHALTSCHRAK - MASCHINE	UEBER DECKE ,... MM HOCH BAUSEITS		----

MASCH.NR.: 0-240-91-6679
OHNE UNSERE GENEHMIGUNG DARF
DIESE ZEICHNUNG WEDER VERVIEL-
FAELTIG
NOCH NACHGEZEICHNET
NOCH DRITTEN ODER KONKURRENZ-
FIRMEN ZUGAENGLICH GEMACHT WERDEN

M		WERKSTOFF D.Crouzet	
1:50		ROHMASS	
AB. AEND. NR.		MAT. - NR.	
BENENNUNG		ZEICHNUNGS-NR.	
REARB.: 08.03.2010 Subarew, N		GRUNDRISSEPLAN	
GEFERN:		HPL430/43/22/R/PP/LKT-V/HER43/22/4LKT2810 K. UPTA	
KTRIL.: 08.03.2010 Henne H.		5-240-65-0960	
Copyright reserved		CATIA A1	GEWICHT (kg)
		BL.	BL.-Z.