


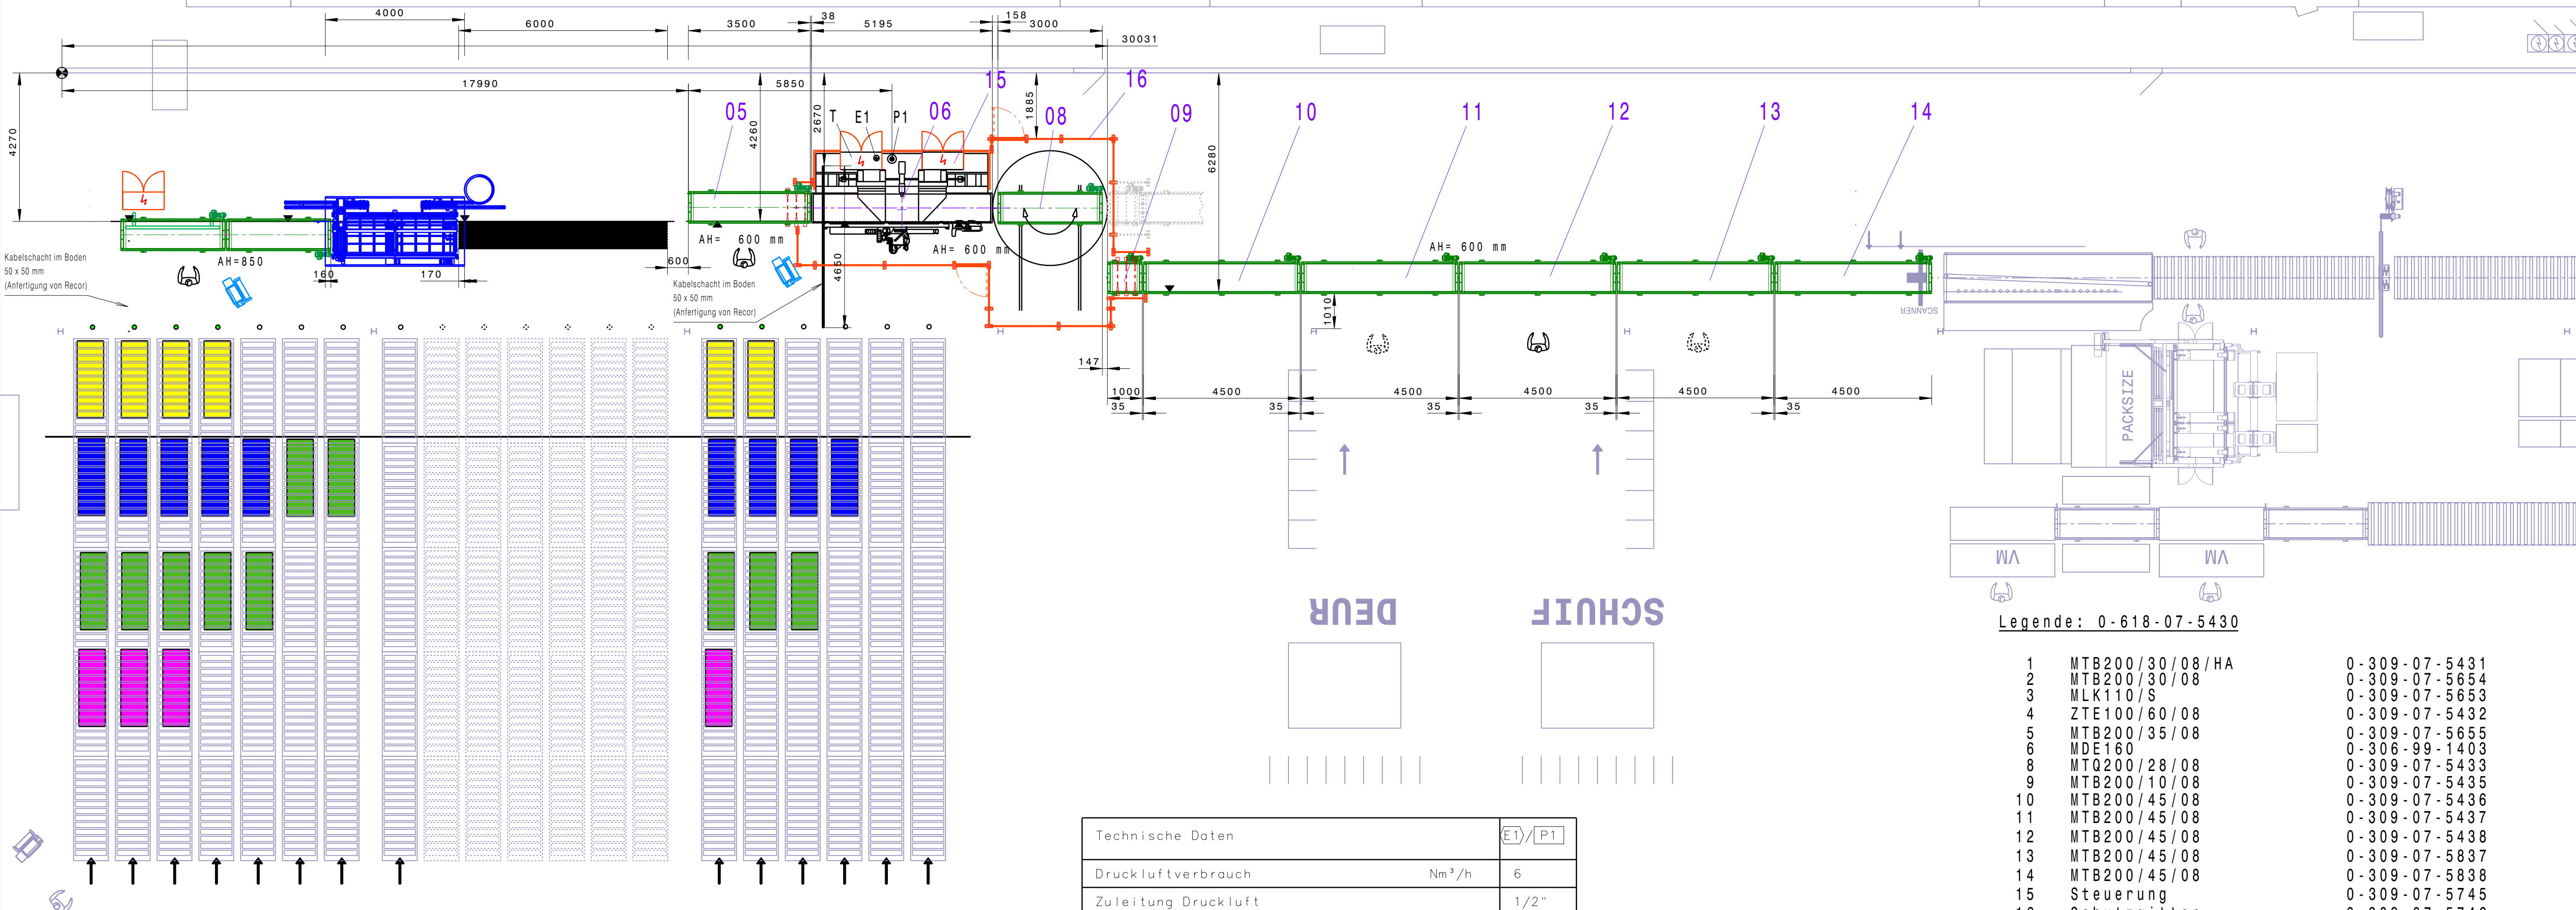

Technische Daten		E1/P1
Druckluftverbrauch	Nm³/h	6
Zuleitung Druckluft		1/2"
Druck		6 bar
Betriebsspannung	V	400
Frequenz	Hz	50
Steuerspannung	V	24
Anschlußleistung	KW	16
Nennstrom	A	26
Vorabsicherung	A	50
Installationsvorschriften		EN60204
Anschluß TSNT		T

- Legende: 0-618-07-5430
- | | | |
|----|-----------------|---------------|
| 1 | MTB200/30/08/HA | 0-309-07-5431 |
| 2 | MTB200/30/08 | 0-309-07-5654 |
| 3 | MLK110/S | 0-309-07-5653 |
| 4 | ZTE100/60/08 | 0-309-07-5432 |
| 5 | MTB200/35/08 | 0-309-07-5655 |
| 6 | MDE160 | 0-306-99-1403 |
| 8 | MTQ200/28/08 | 0-309-07-5433 |
| 9 | MTB200/10/08 | 0-309-07-5435 |
| 10 | MTB200/45/08 | 0-309-07-5436 |
| 11 | MTB200/45/08 | 0-309-07-5437 |
| 12 | MTB200/45/08 | 0-309-07-5438 |
| 13 | MTB200/45/08 | 0-309-07-5837 |
| 14 | MTB200/45/08 | 0-309-07-5838 |
| 15 | Steuerung | 0-309-07-5745 |
| 16 | Schutzgitter | 0-309-07-5746 |

WIR BITTEN UM SOFORTIGE RUECKSENDUNG DER GENEHMIGTEN ZEICHNUNG.
ÄNDERUNGEN BITTE GENAU VERMÄSSEN.

DATUM UNTERSCHRIFT KUNDE

Anforderungen an den Fussboden:
- Betonqualität C25/30 XC1
- Zug-/Druckbelastbar
- Mindestdicke 180

Arbeitshöhe AH: 850 / 600 mm

benötigte Raumhöhe: 3200 mm

OHNE UNSERE GENEHMIGUNG DARF
DIESE ZEICHNUNG WEDER VERVIEL-
FÄLTIGT NOCH NACHGEZEICHNET
NOCH DRITTEN ODER KONKURRENZ-
FIRMEN ZUGÄENGLICH GEMACHT
WERDEN!

AB

AEND.NR.

DATUM

NAME

BEARB.

GEÄN.

KTRL.

05.08.2010

Kleine, M.

09.06.10

Dolatzkiw

09.06.10

Dolatzkiw

M

WERKSTOFF

ROHMASS

MAT.-NR.

BEZEICHNUNG

AUFSTELLPLAN

MONTAGELINIE MDE160/28/08

ZEICHNUNG-NR.

5-404-70-1687

CATIA A1

GEWICHT (kg)

BL.

BL.Z.