
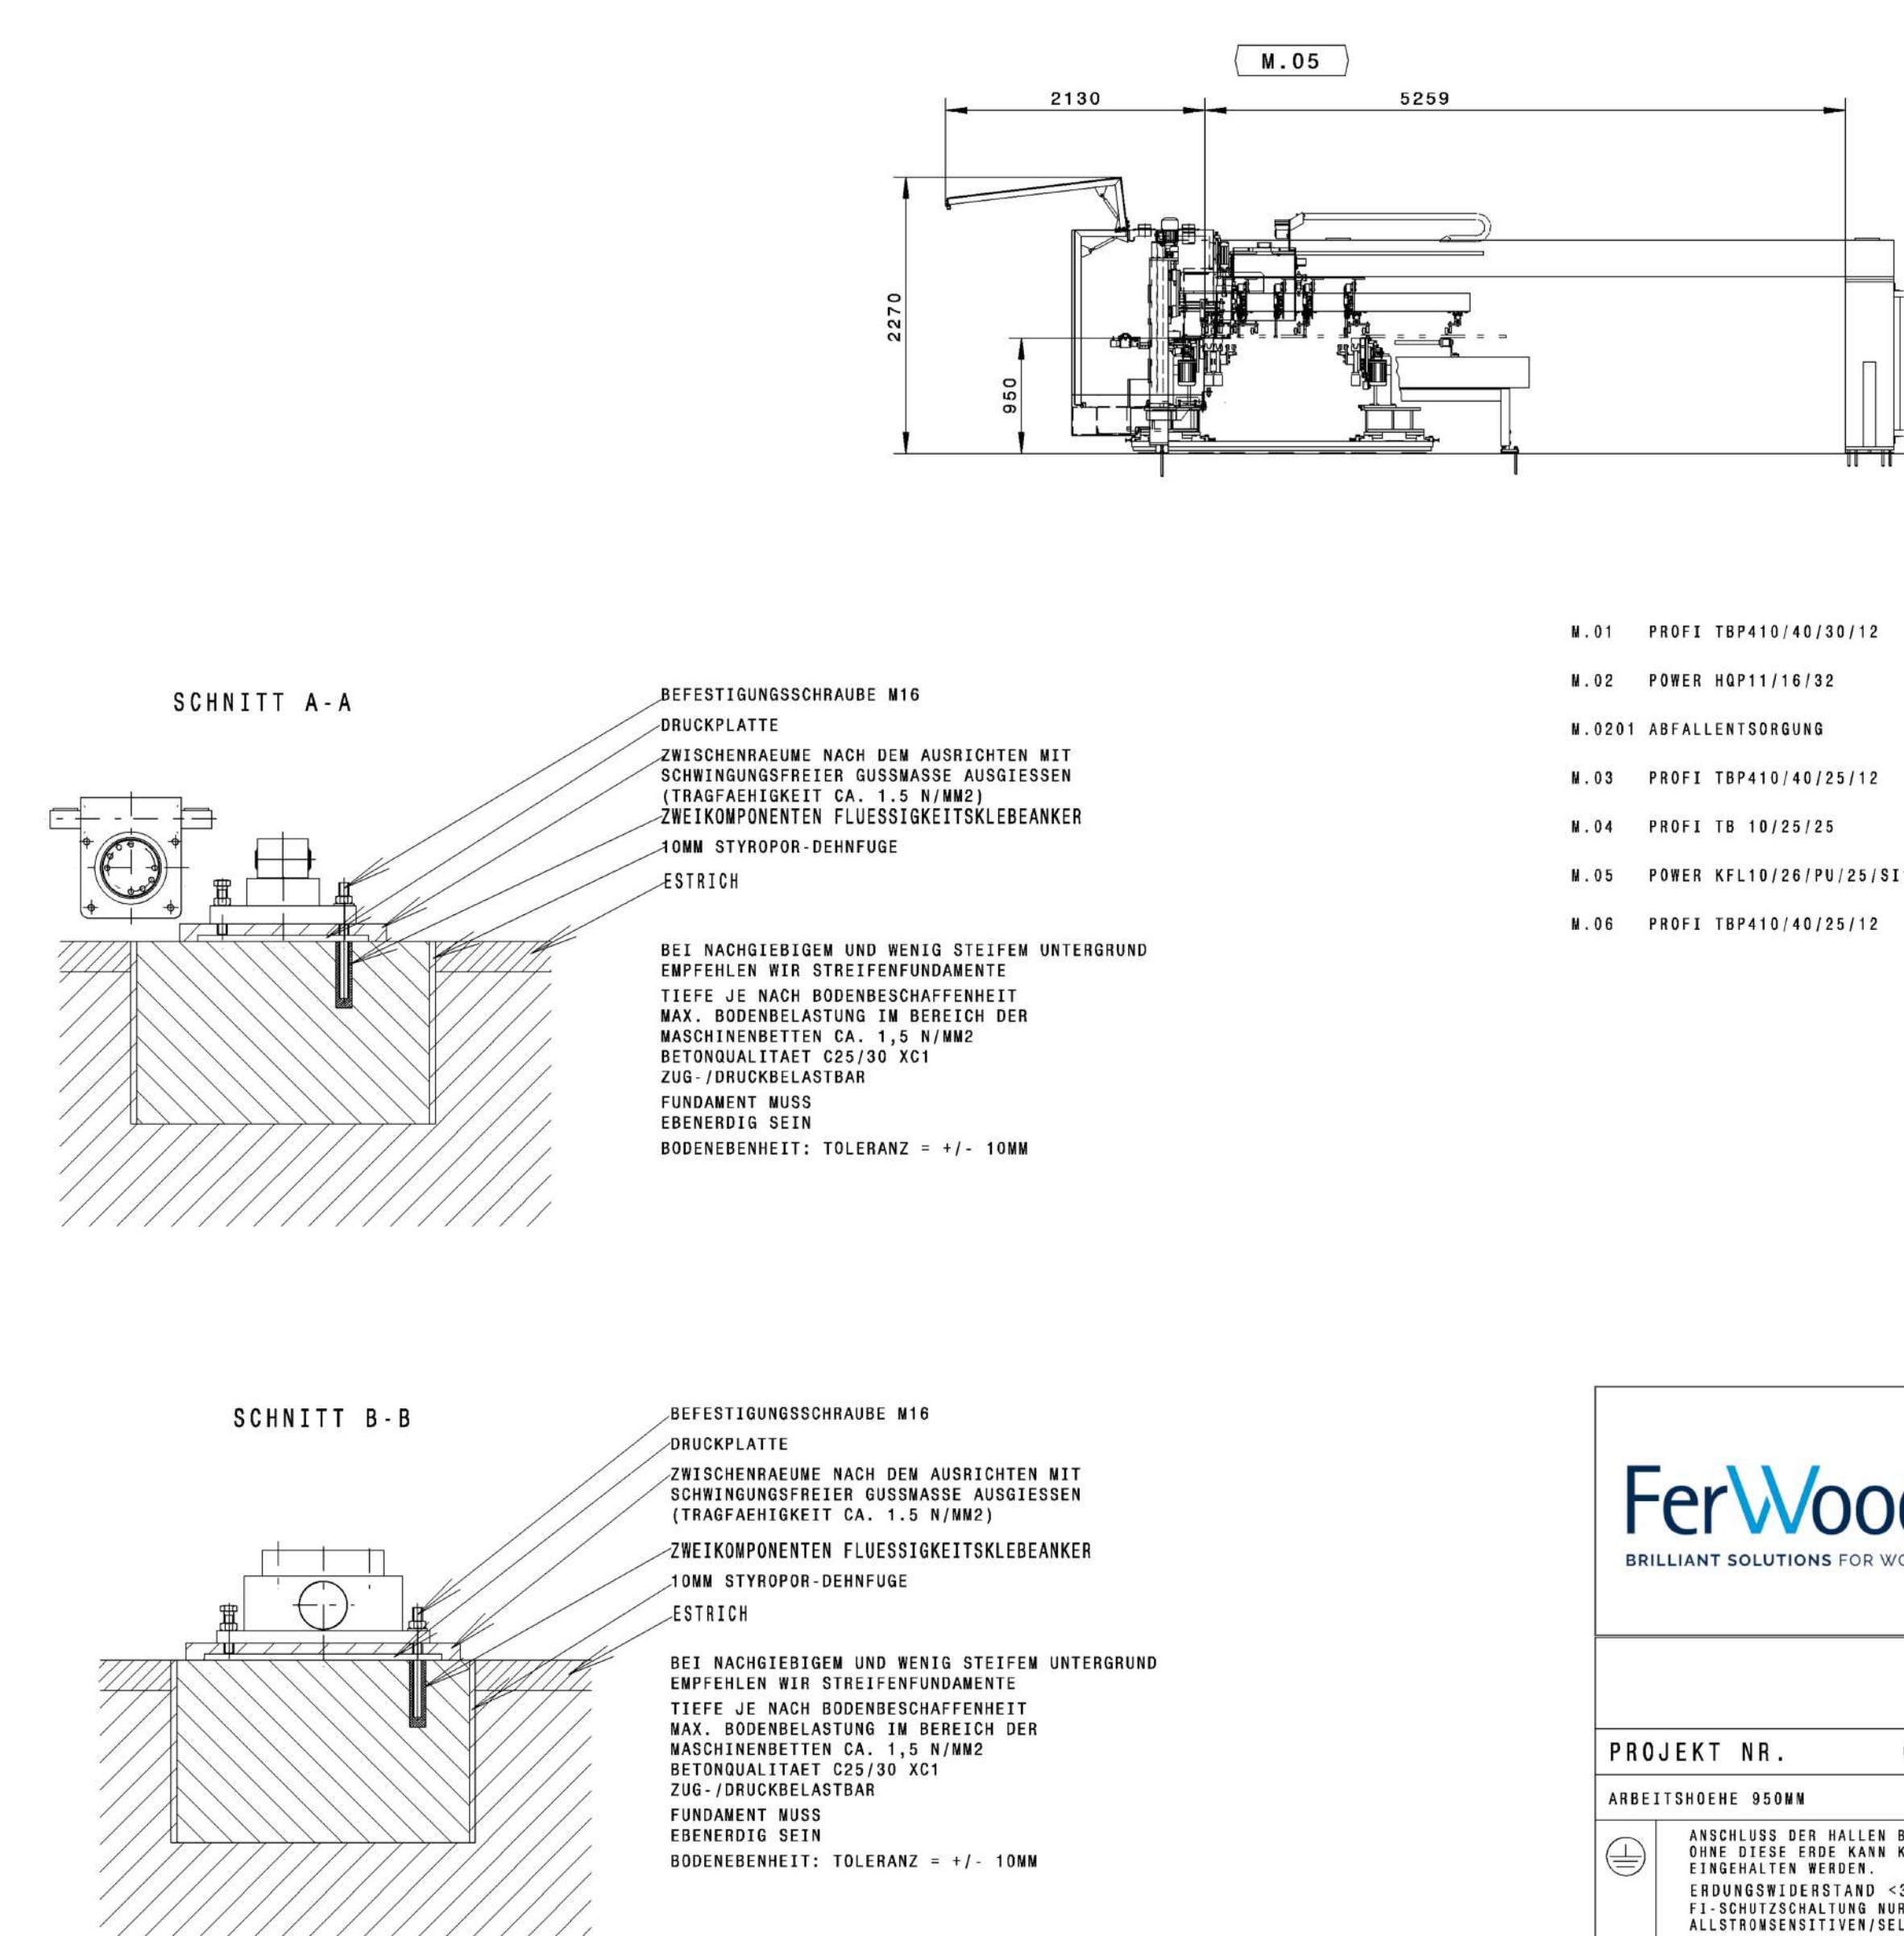
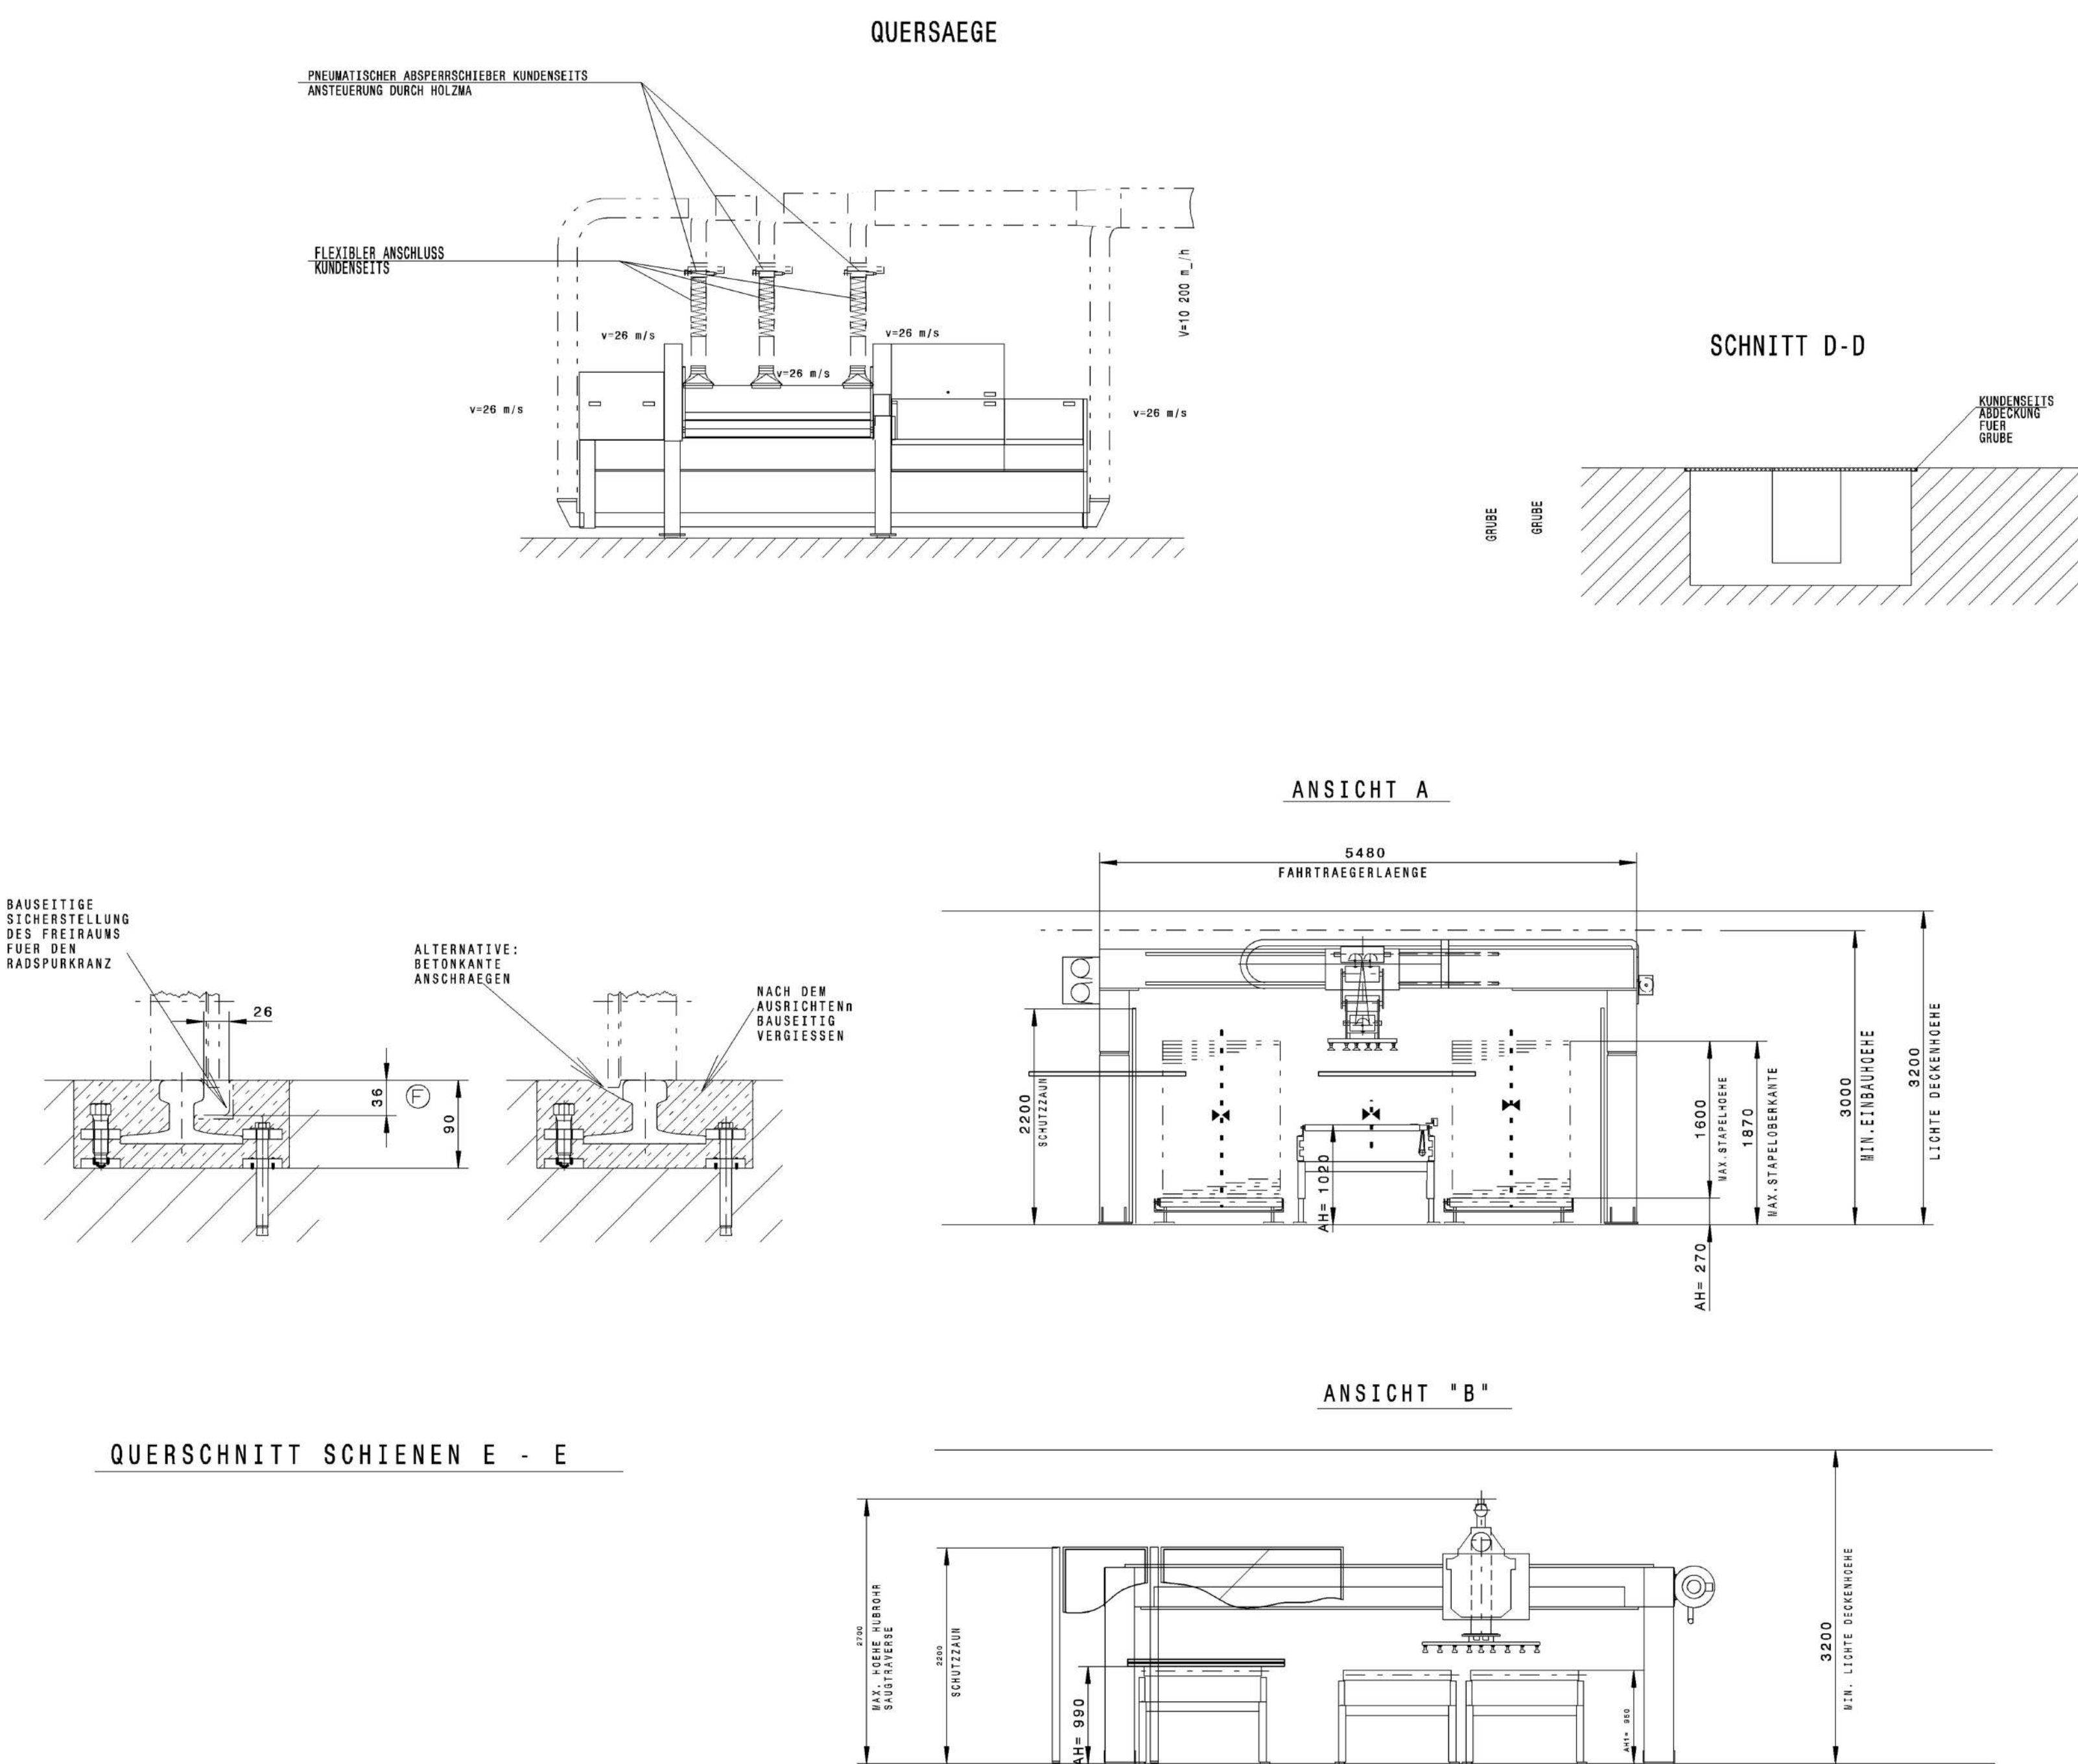


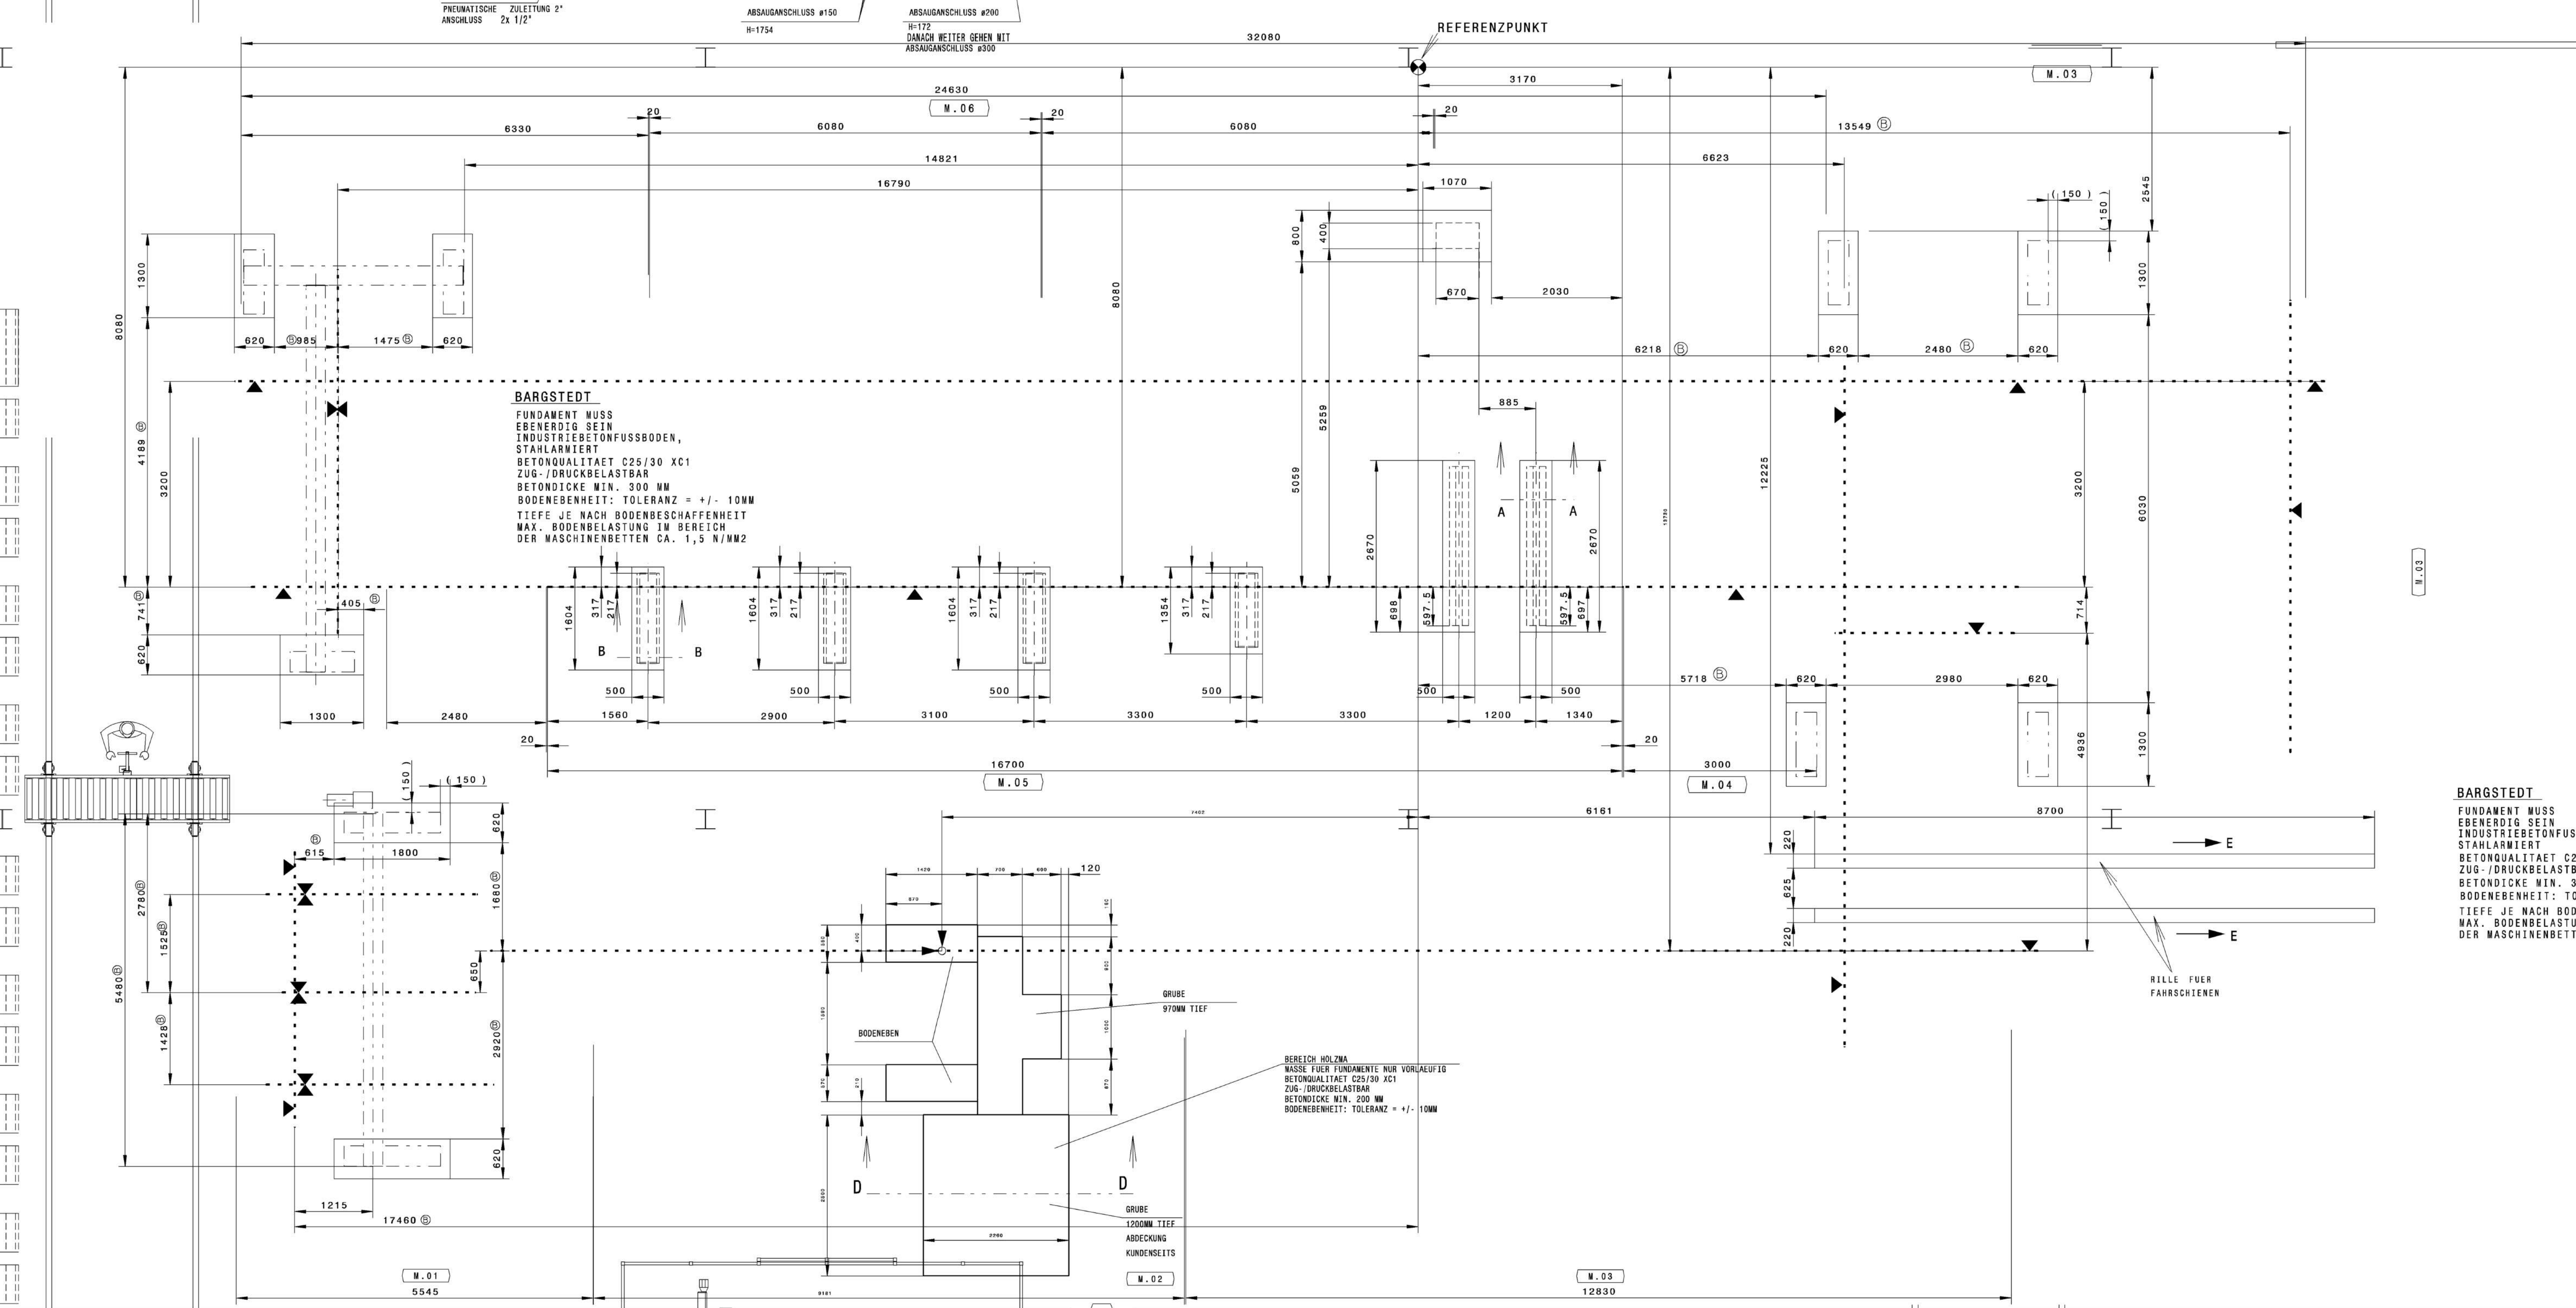

TECHNISCHE DATEN		M.01 	M.02	M.0201	M.03 	M.04	M.05	M.06 

[illegible]