

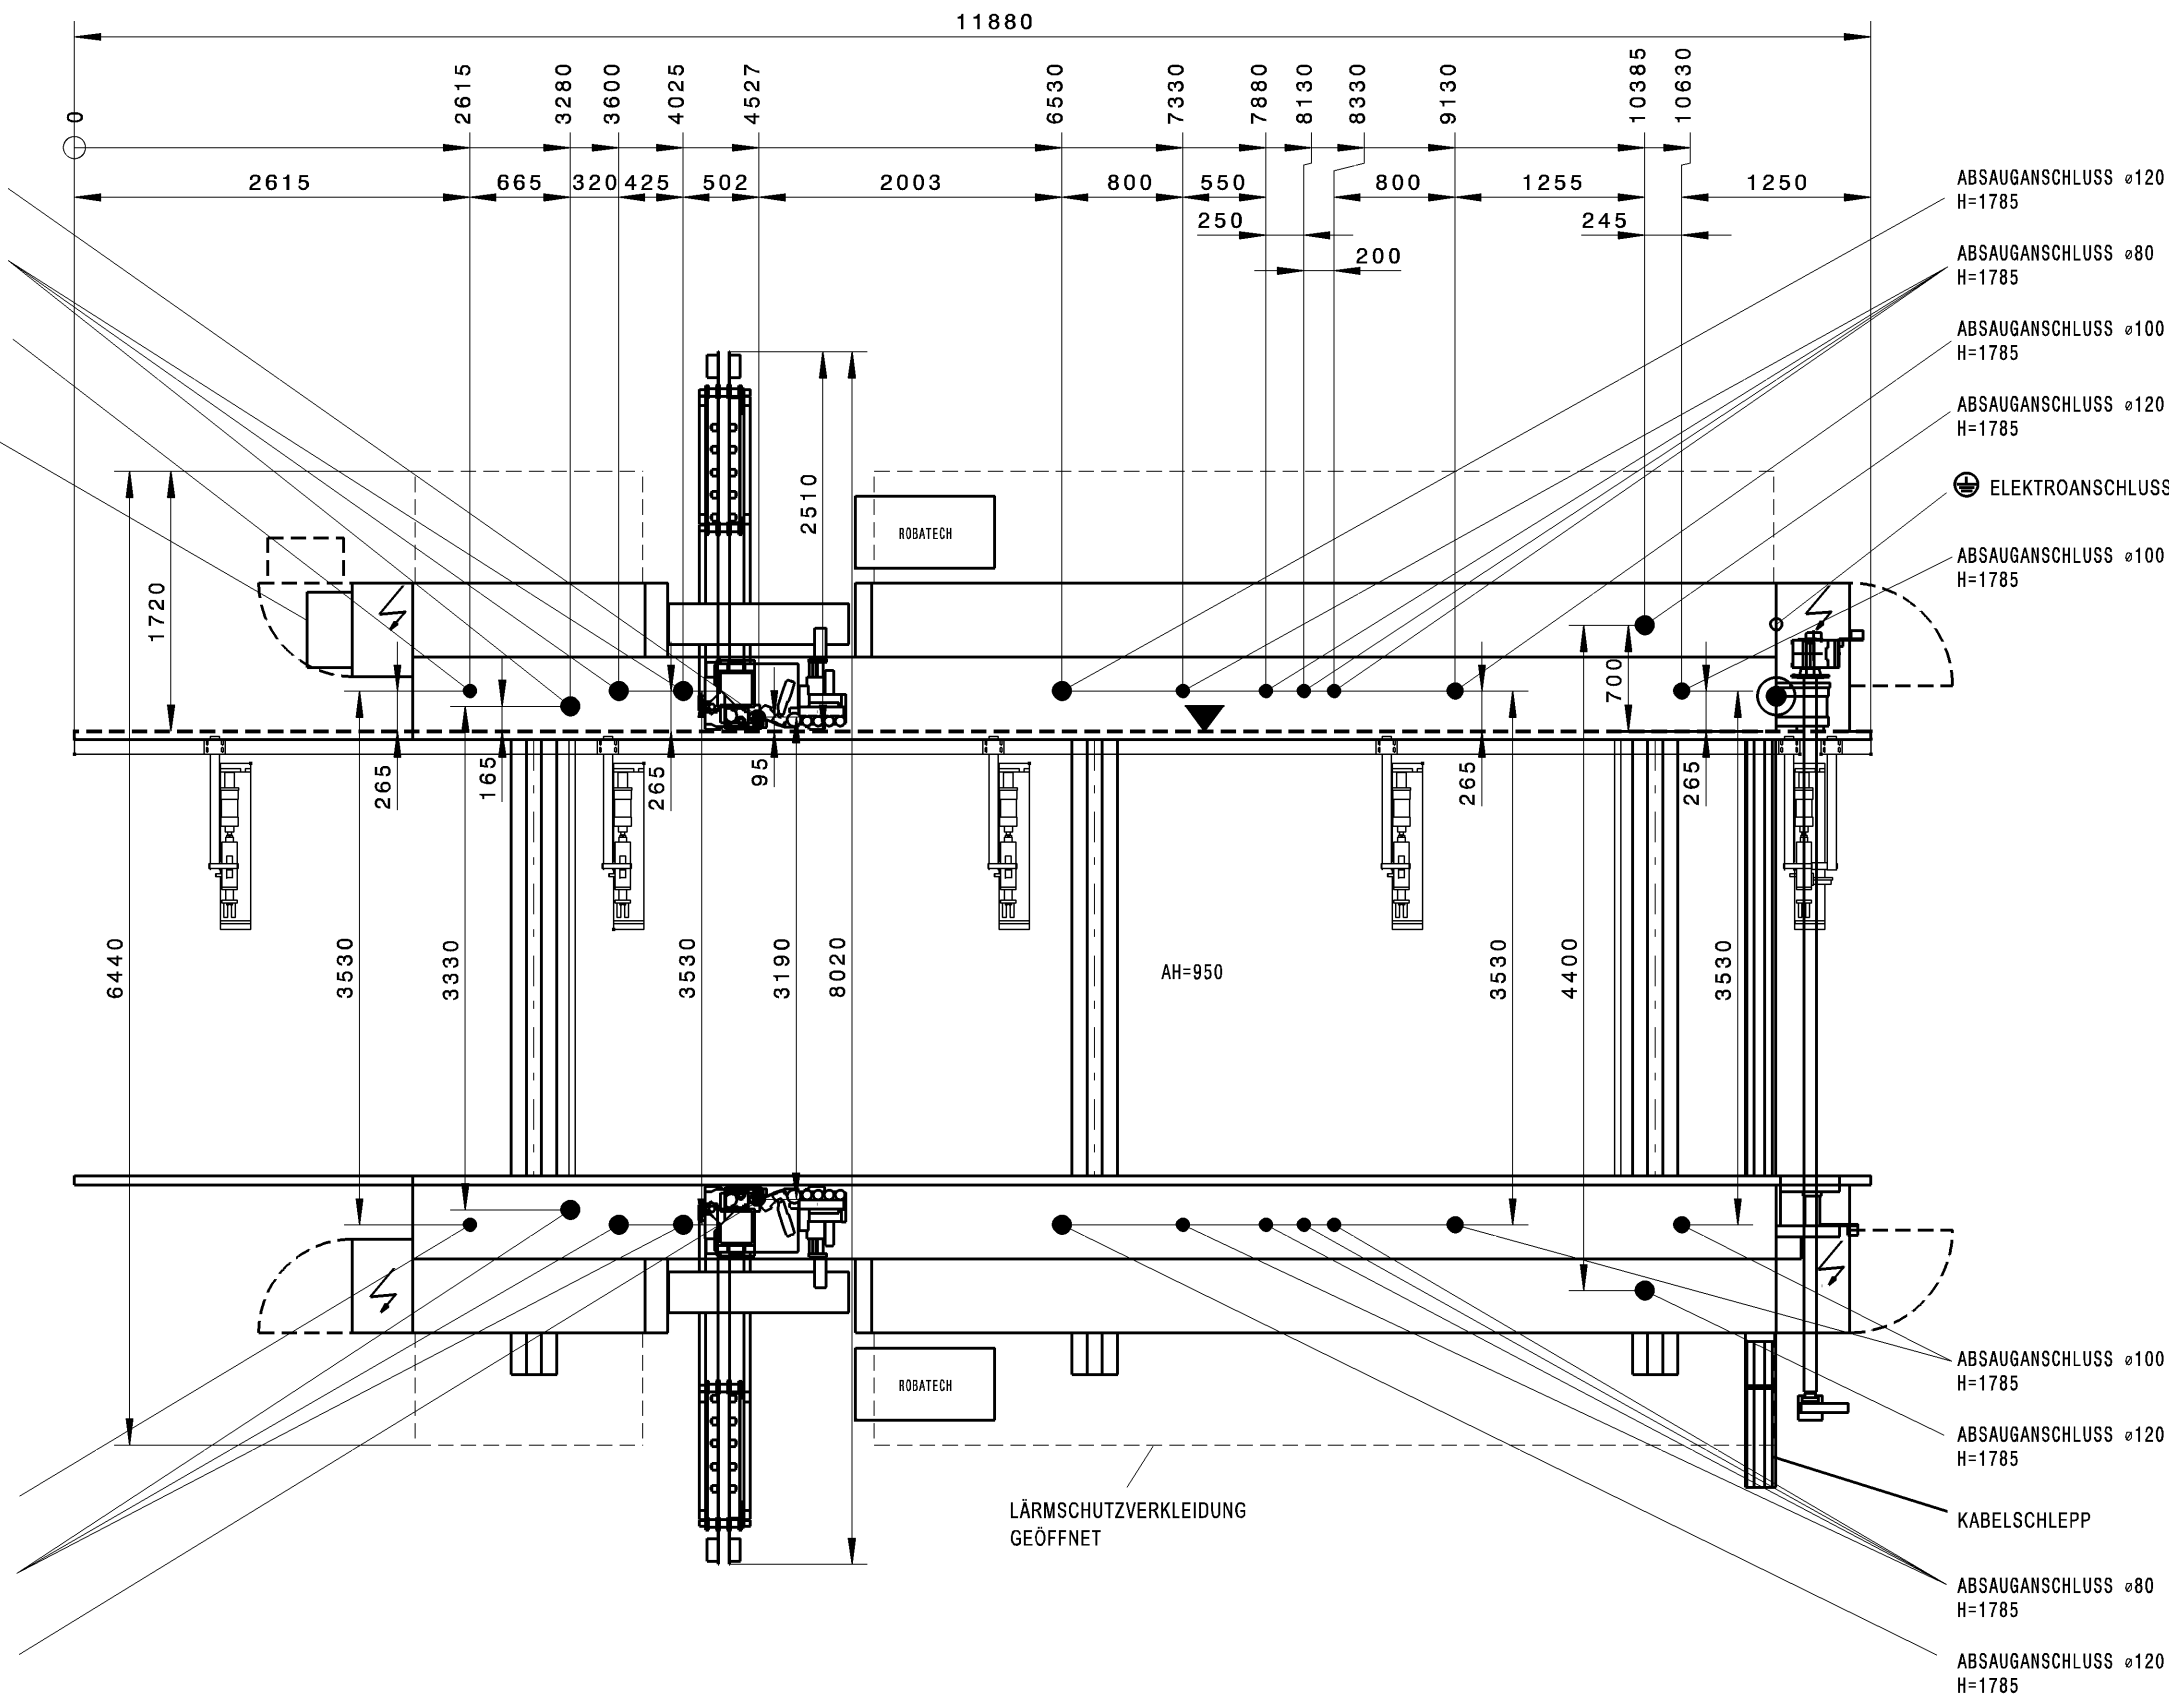


[illegible]

BEDIENZENTRALE

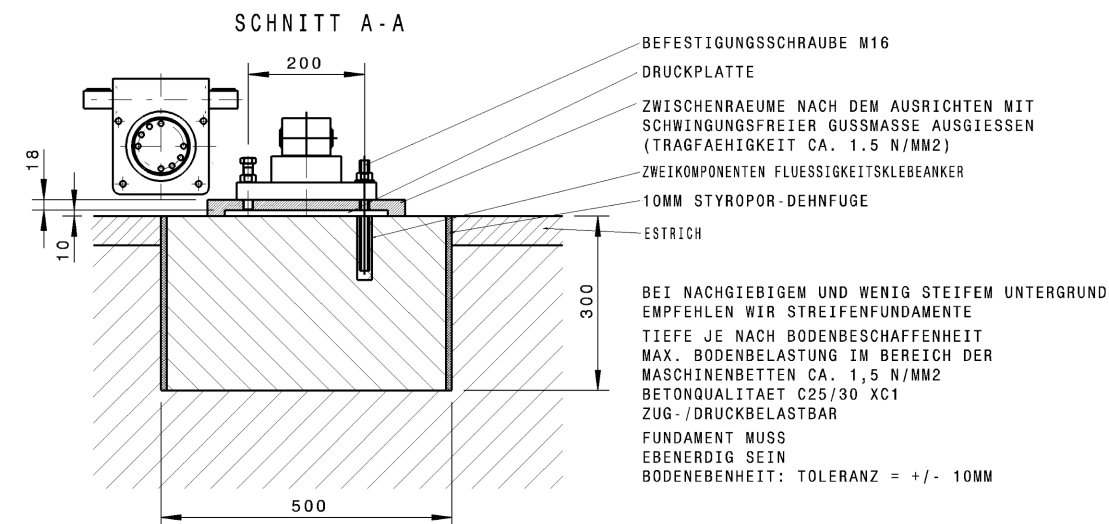

ABSAUGANSCHLUSS ø80
H=1400

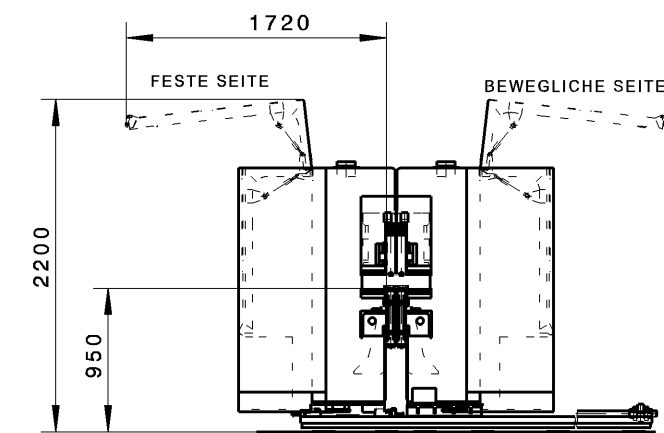

FerWood® BRILLIANT SOLUTIONS FOR WOOD		PROJECT:		
		CODE:	004642_MA	
		TYPE:	DOUBLE SIDED EDGEBANDER HOMAG	
		BRAND:	KFL 5269/A3/30	
		DESIGNER:		
		DATE:		
		FILE:		
		OHNE UNSERE GENEHMIGUNG DARF DIESE ZEICHNUNG WEDER Vervielf- FAELTIGT NOCH NACHGEZEICHNET NOCH DRITTEN ODER KONKURRENZ- FIRMEN ZUGAENGLICH GEMACHT WERDEN		
MASCH.TYPE.: O KFL526/9/A3/30				
MASCH.NR.: 0-202-03-6913				
ARBEITSHOEHE 950MM				
TECHNISCHE DATEN				
GESAMTABSUGELEISTUNG CA.		M3/H	20680	
LUFTGESCHWINDIGKEIT		M/SEC	28	
PRESSLUFTVERBRAUCH CA.		NL/MIN	1980	
DRUCKVERLUST CA.		PA	2500	
EL. GESAMTANSCHLUSSWERT CA.		KW	107	
NENNSTROM CA.		A	181	
EMPFOHLENE VORSICHERUNG		A	250	
	ANSCHLUSS DER HALLEN BZW. FUNDAMENTERDE. OHNE DIESE ERDE KANN KEINE EMV-NORM EINGEHALTEN WERDEN. ERDUNGSWIDERSTAND <3Ω FI-SCHUTZSCHALTUNG NUR ZULAESSIG IN VERBINDUNG MIT EINEM ALLSTROMSENSITIVEN/SELEKTIVEN FI-SCHUTZSCHALTER			
	AUSSENKANTE KETTEN-BAHN BZW. FESTKANTE WERKSTUECKUEBER-STAND O			
	PRESSLUFTANSCHLUSS UEBER SCHLAUCH 3/4" (INNENDURCHMESSER 19MM) ZULEITUNG G1" DRUCK IN DER ZULEITUNG MIN. 7 BAR STANDARD DRUCKLUFTQUALITAET NACH ISO 8573- 1 GÜTEKLASSEN FESTE VERUNREINIGUNGEN KLASSE 3 WASSERGEHALT KLASSE 4 GESAMTOELGEHALT KLASSE 3			
		M1:50	WERKSTOFF ROHMASS MAT.-NR.	 Holzbearbeitungs- systeme AG
AB	AEND.NR.	DATUM	NAME	
BEARB. 26.11.2007 Warnke, R.		BENENNUNG		ZEICHNUNGS-NR.
GEÄN.		GRUNDRISS-U. ABSAUGEPLAN		5-226-01-4720
KTRL. 04.12.2007 Odermatt, A.		FUNDAMENTPLAN		
010 Copyright reserved		CATIA A2 ISO		GEWICHT (kg)
		BL. 20		BL.-Z. 1