

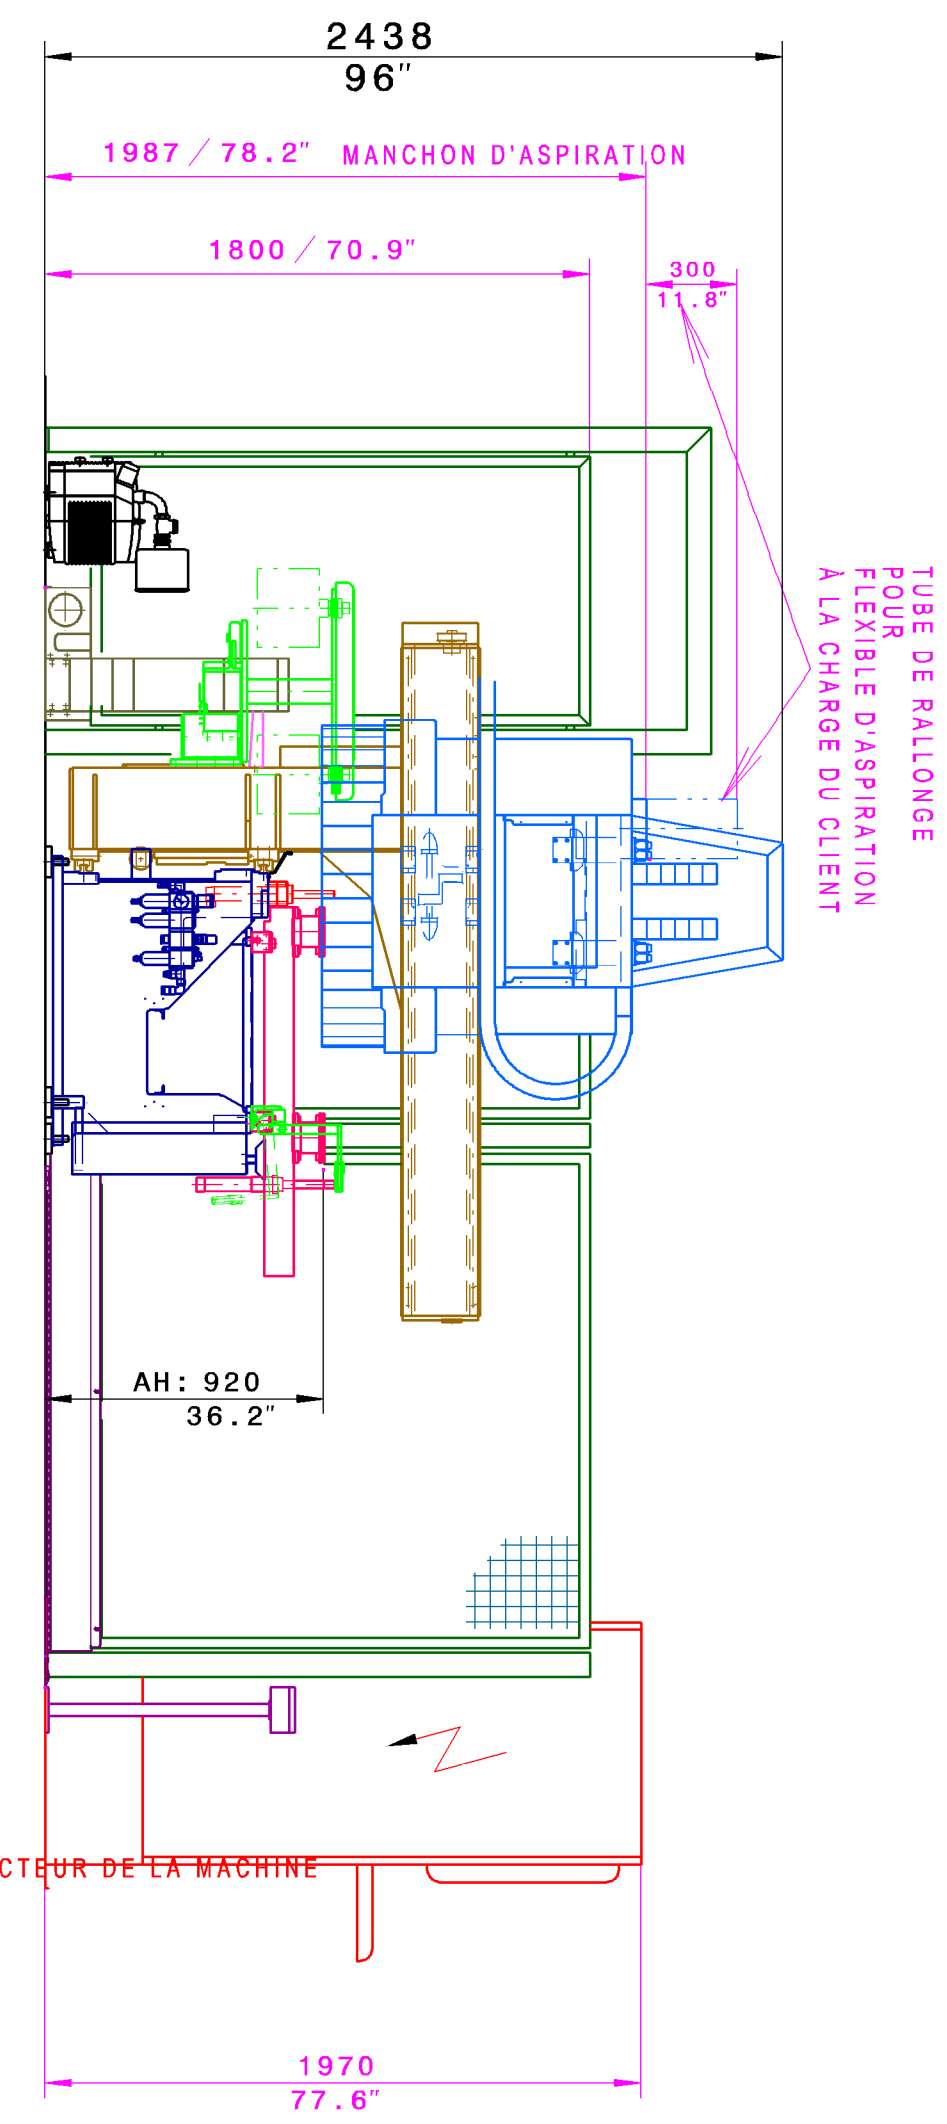


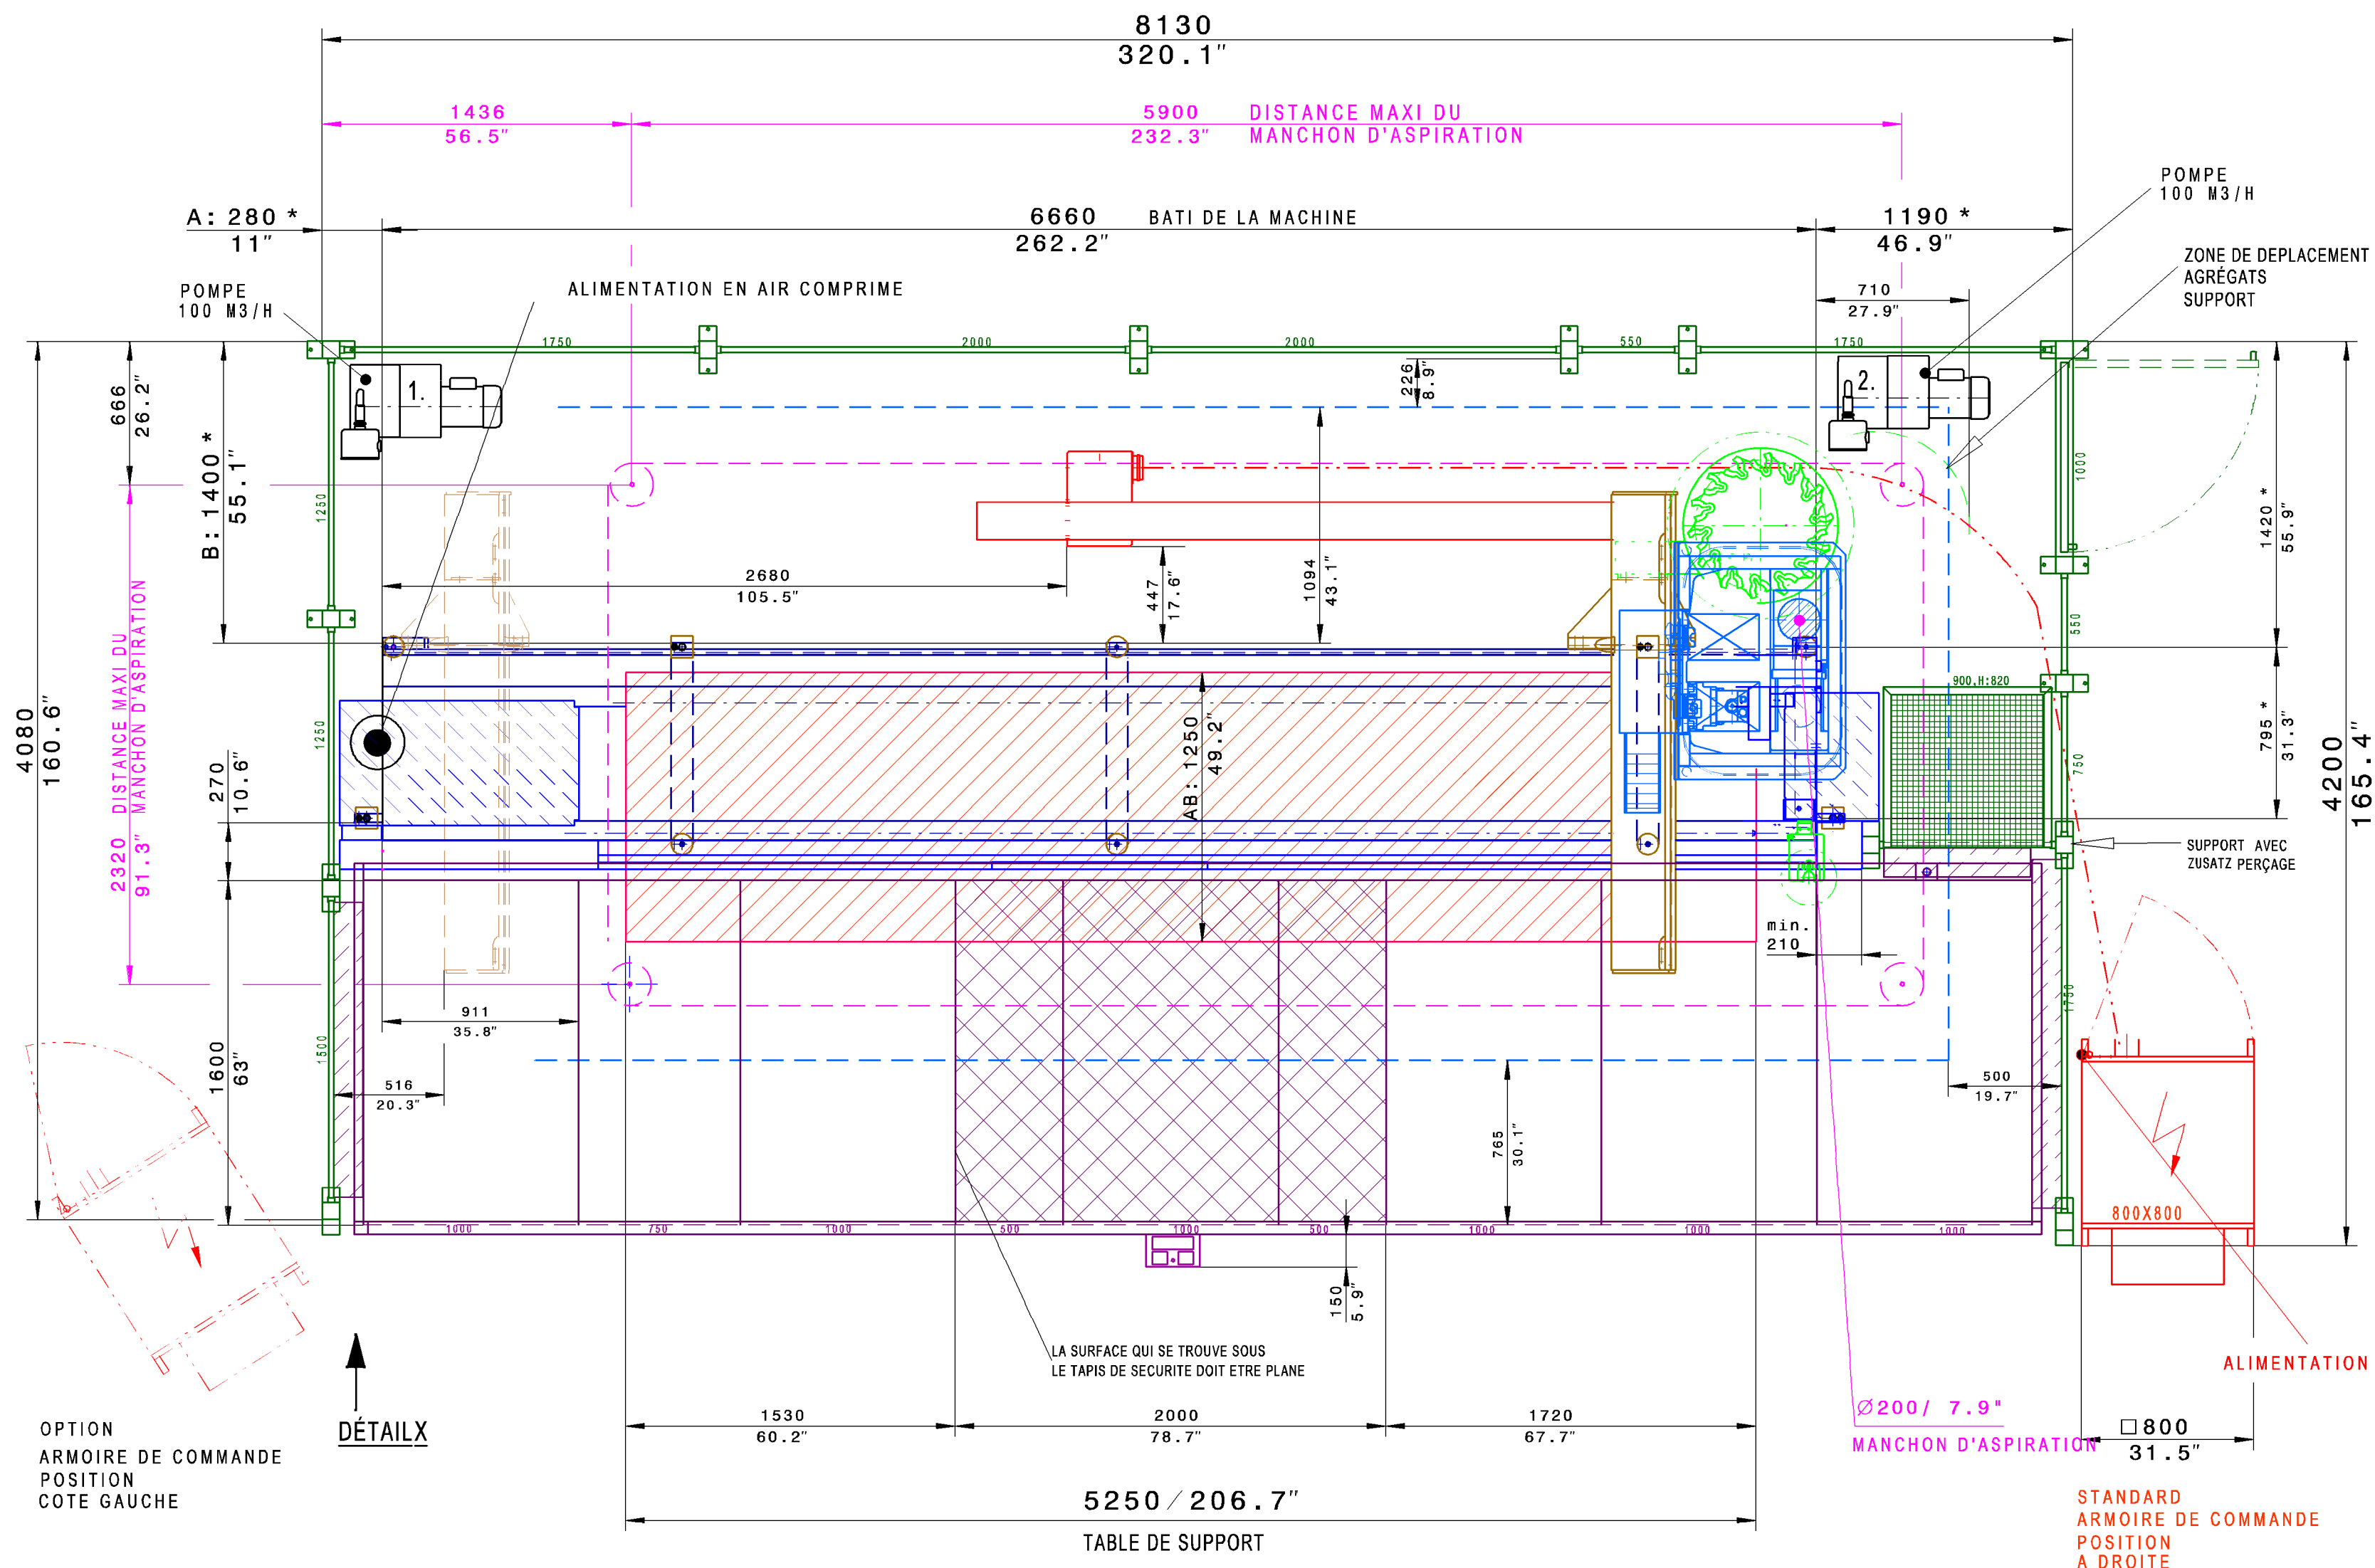

OPTION
ARMOIRE DE COMMANDE
POSITION
COTE GAUCHE

DÉTAILX

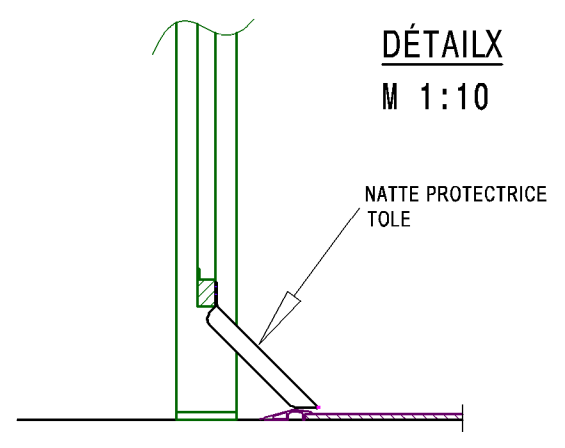

DÉTAILX
M 1:10

SANS LES BARRIÈRES DE SÉCURITÉ DESSINÉES SUR CE PLAN ET LIVRÉES PAR HOMAG, L'ÉQUIPEMENT DE PRODUCTION N'EST PAS CONFORME AUX NORMES CE ET SON EXPLOITATION N'EST PAS AUTORISÉE.

SEULES DES CLOISONS FIXES INSTALLÉES PAR ANCRAGE DANS LE SOL ET LE PLAFOND DU HALL DE PRODUCTION SONT AUTORISÉES COMME BARRIÈRES SUR LE SITE D'IMPLANTATION.



* MESURE POUR
PLAN DE FONDATION
VOIR PLAN 5-350-94-3121

SOUS RESERVE DES MODIFICATIONS					F		M		M	
AB	AEND.NR.	DATE	NOM		1:25		MATERIAU -		ROHMASS	
BEARB.	10.02.2011		NOM				MAT. - NR.			
GEAEN.			Berlinghof				DESIGNATION		PLAN D' ENSEMBLE	
KTRL.	10.02.2011						VENTURE 3XL		RÉF. DESSIN	
Copyright reserved					CATIA A2		GEWICHT (kg)		BL. -	
									BL-Z.	

FerWood®
BRILLIANT SOLUTIONS FOR WOOD

WEEKE Bohrsysteme GmbH

5-310-95-7102