

8

7

6




5

4

3

2

1

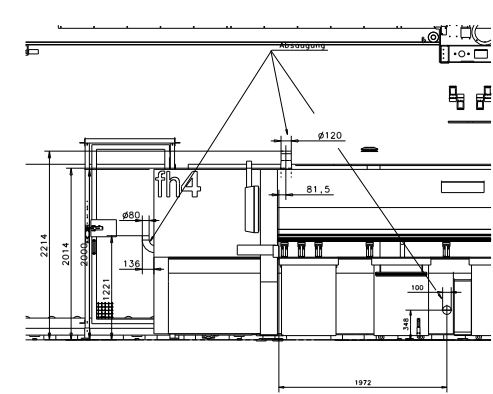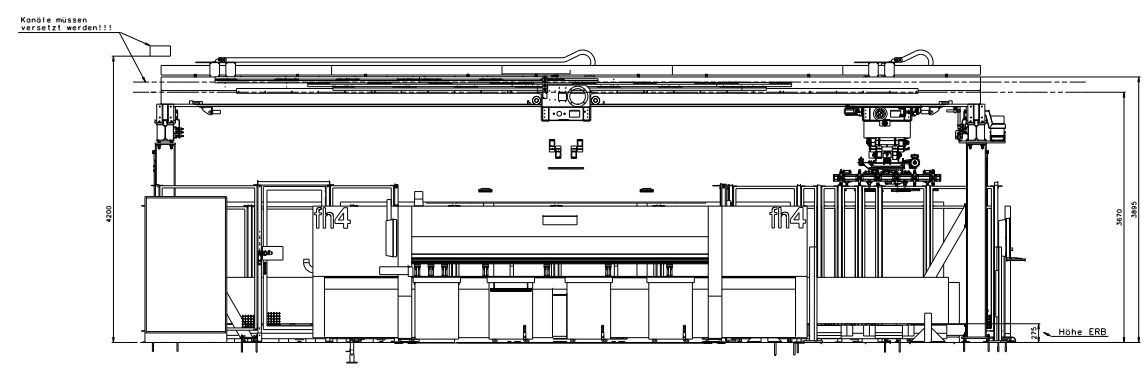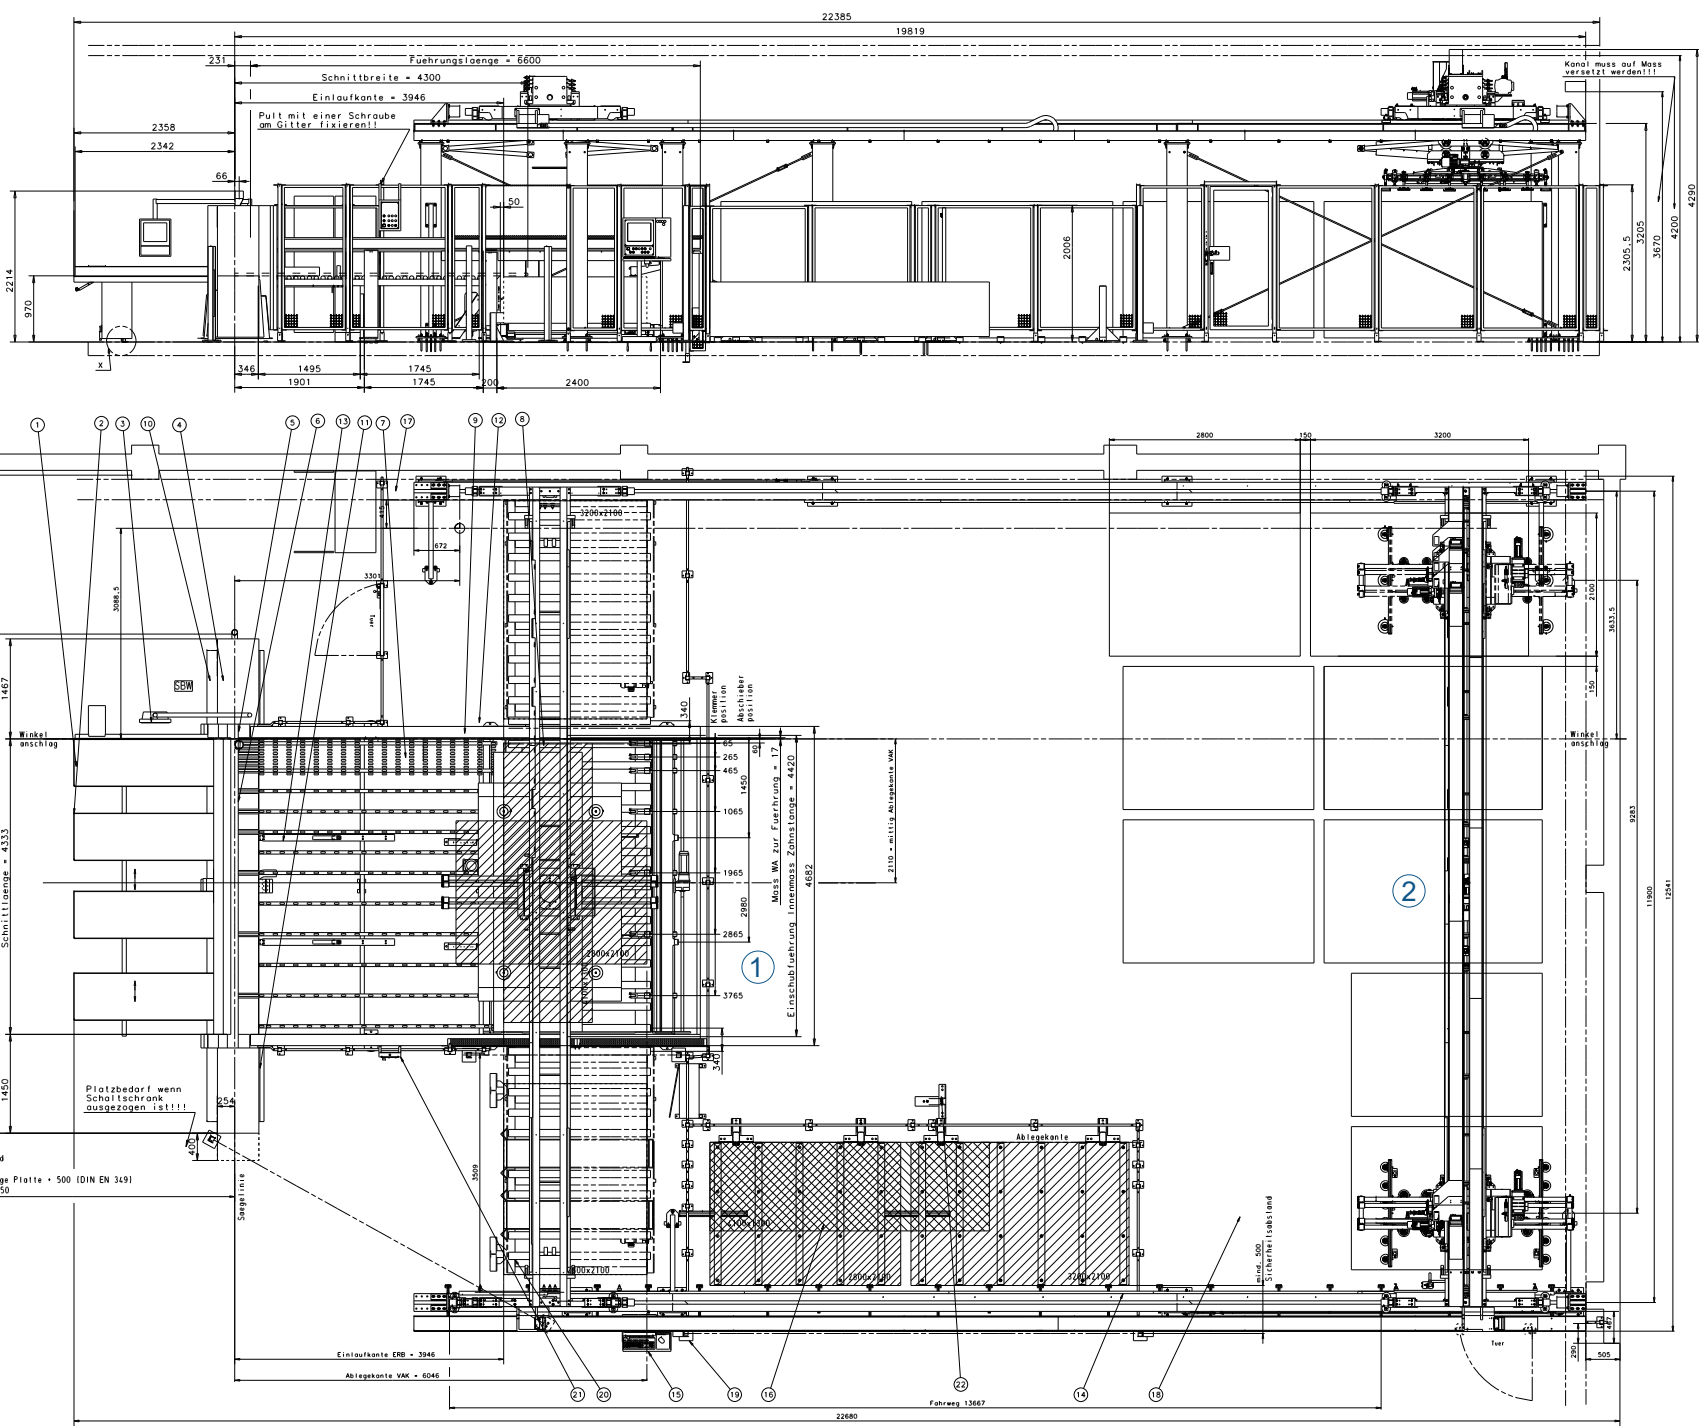

MASCHINENAUFSTELLUNGSLÄCHE
Der Betonboden muss an jeder Stelle des Fundamentes (auch im Bereich von Ausnehmungen fuer Laufschiennen, Gruben, etc.) mindestens 200mm tief sein, Betonqualitaet B25 (gemass DIN 1045) (geeignet fuer Spreizbeton!)

EL. HAUPTANSCHLUSS
Anschluesswert: 27kW/51A
Frequenz: 50 Hz
Netzspannung: 400V

Flaechenlager:
Anschluesswert: 18kW/26A
Frequenz: 50 Hz
Netzspannung: 400V

DRUCKLUFTBEDARF
ca. 1000 l/min bei 1 bar Ueberdruck
Luftleistung zur Maschine min. 1 l/min, Druck 6 bar.

Flaechenlager:
Druckluftqualitaet: trocken/reine Oel
Anschluessdurchmesser: R 1"
Zuleitung: R 1"
Anschluessdruck: 6 - 10 bar
Betriebsdruck: 6 bar
Durchfluss bei 1 bar Ueberdruck: 30 l/min.

POTENTIALAUSGLEICH LT. EN/ Teil 1
Erdeleiter
(besser 2 Ohm, ideal 1-1,2 Ohm)

ABSAUGUNG
1x Absaugstutzen Ø 120
1x Absaugstutzen Ø 100
1x Absaugstutzen Ø 80
erforderliche Absaugleistung 2230 m³/h bei 25 m/s Luftgeschwindigkeit

Unterdruck: 2500 Pascal am der Säge

LEISTUNGEN DES KÄUFERS
Erstellung der Gruben fuer Hebelische und Kabelkanäle, der Anschlüsse fuer Strom, Druckluft und Absaugung an der Anlage, sowie allfaellig erforderliche Podeste, Stiegen und Gelaender und dazugehoerige Absicherungen.

WICHTIG !
Wir bitten Sie, diese Zeichnung genau zu pruefen. Sollten bis 3 Wochen nach Versand der Zeichnung kein schriftlichen Einwaende bei uns eintreffen, gilt die Zeichnung als akzeptiert.

Schelling Anlagenbau GmbH
Maschinenfabrik
z.H. Verkauf
Geb.-Schwarzstr. 34
6550 SCHWABZACH
AUSTRIA

Alle Dimensionen in mm !
Weitere Informationen sind der Auftragsbestellung zu entnehmen !

- 1 Luftkissentisch FEST
- 2 Luftkissentisch FAHRBAR
- 3 Bedienpult
- 4 Sägemaschine
- 5 Druckbalken
- 6 Streifenausrichter am DB
- 7 Rollent
- 8 Einschub m t Klemmer
- 9 Einschubführung
- 10 Schaltschrank 1
- 11 Schaltschrank 2
- 12 Schutzgitter
- 13 Paketausrichter
- 14 Flächenlager
- 15 Bedienpult
- 16 Einlagerplatz
- 17 Schaltschrank
- 18 Lagerplatz
- 19 Lichtgitter
- 20 Einlaufrollenbahn (kundenseitig)
- 21 ERB-Pult
- 22 Sensorhalter

POS. 1 BEAM SAW MACHINE 005263 SCHELLING FH 4 430/220-P

POS. 2 STOCK AUTOMATION 005264 SCHELLING VS 8

Disegnatore: Ferwood srl	 BRILLIANT SOLUTIONS FOR WOOD FerWood srl - Via Langhe 4/A 12047 Pollenzo (CN) Italy Tel. +39 0172 474073 - fax +39 0172 471642 email: info@ferwoodgroup.com	
Titolo: 005269_OLI		
Descrizione: Beam Saw Machine - Stock Automation SHELLING		
Versione: 1		
Data:		Sistema:  Foglio: A3
Data:		
Tutti i diritti sono riservati da Copyright vietata la riproduzione		All rights reserved by Copyright is forbidden to reproduce