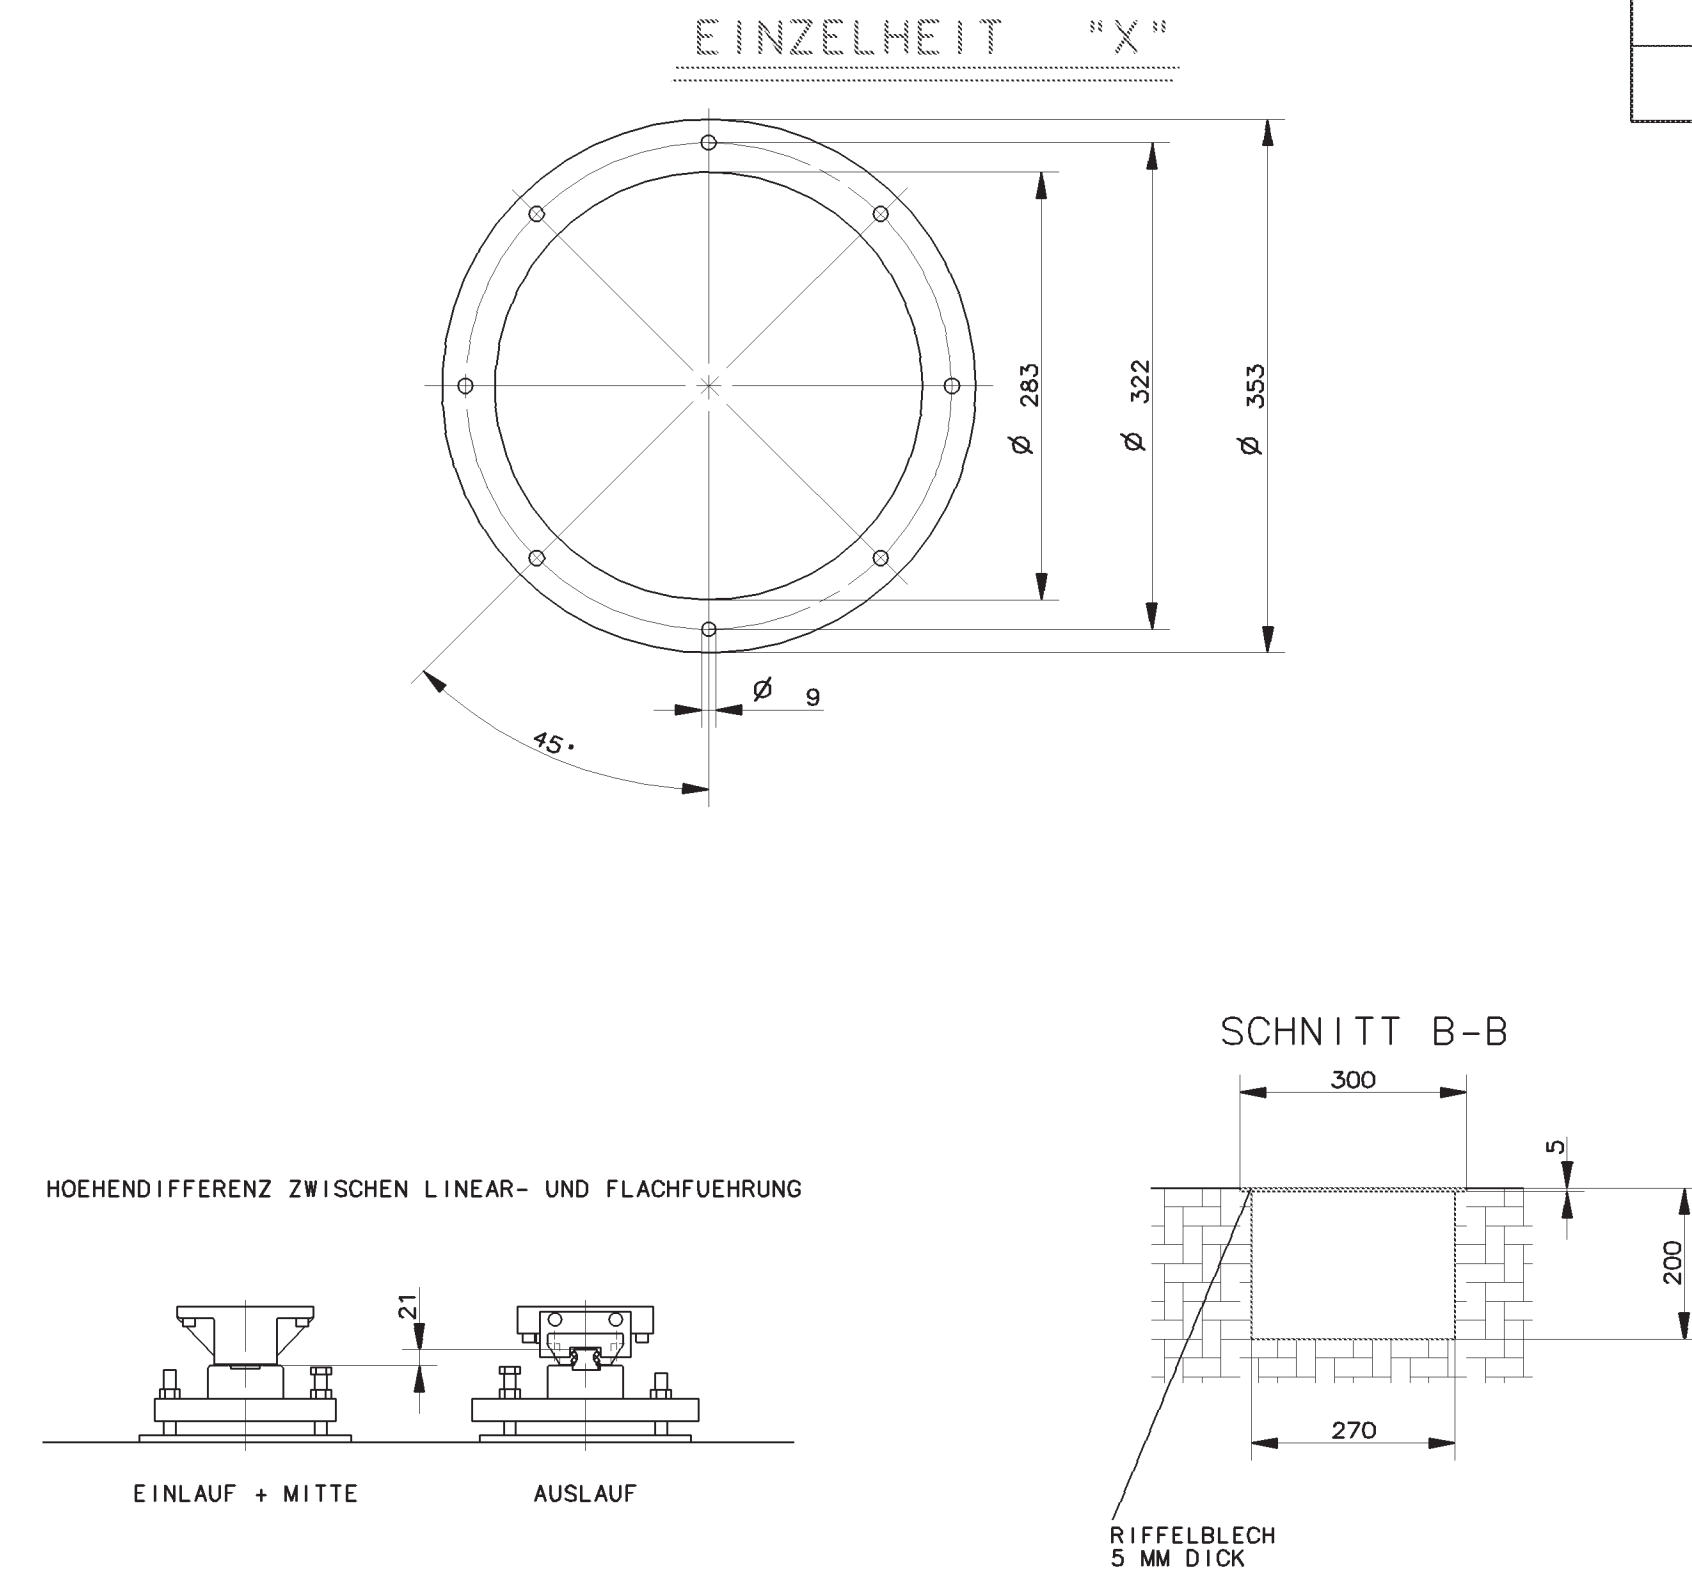
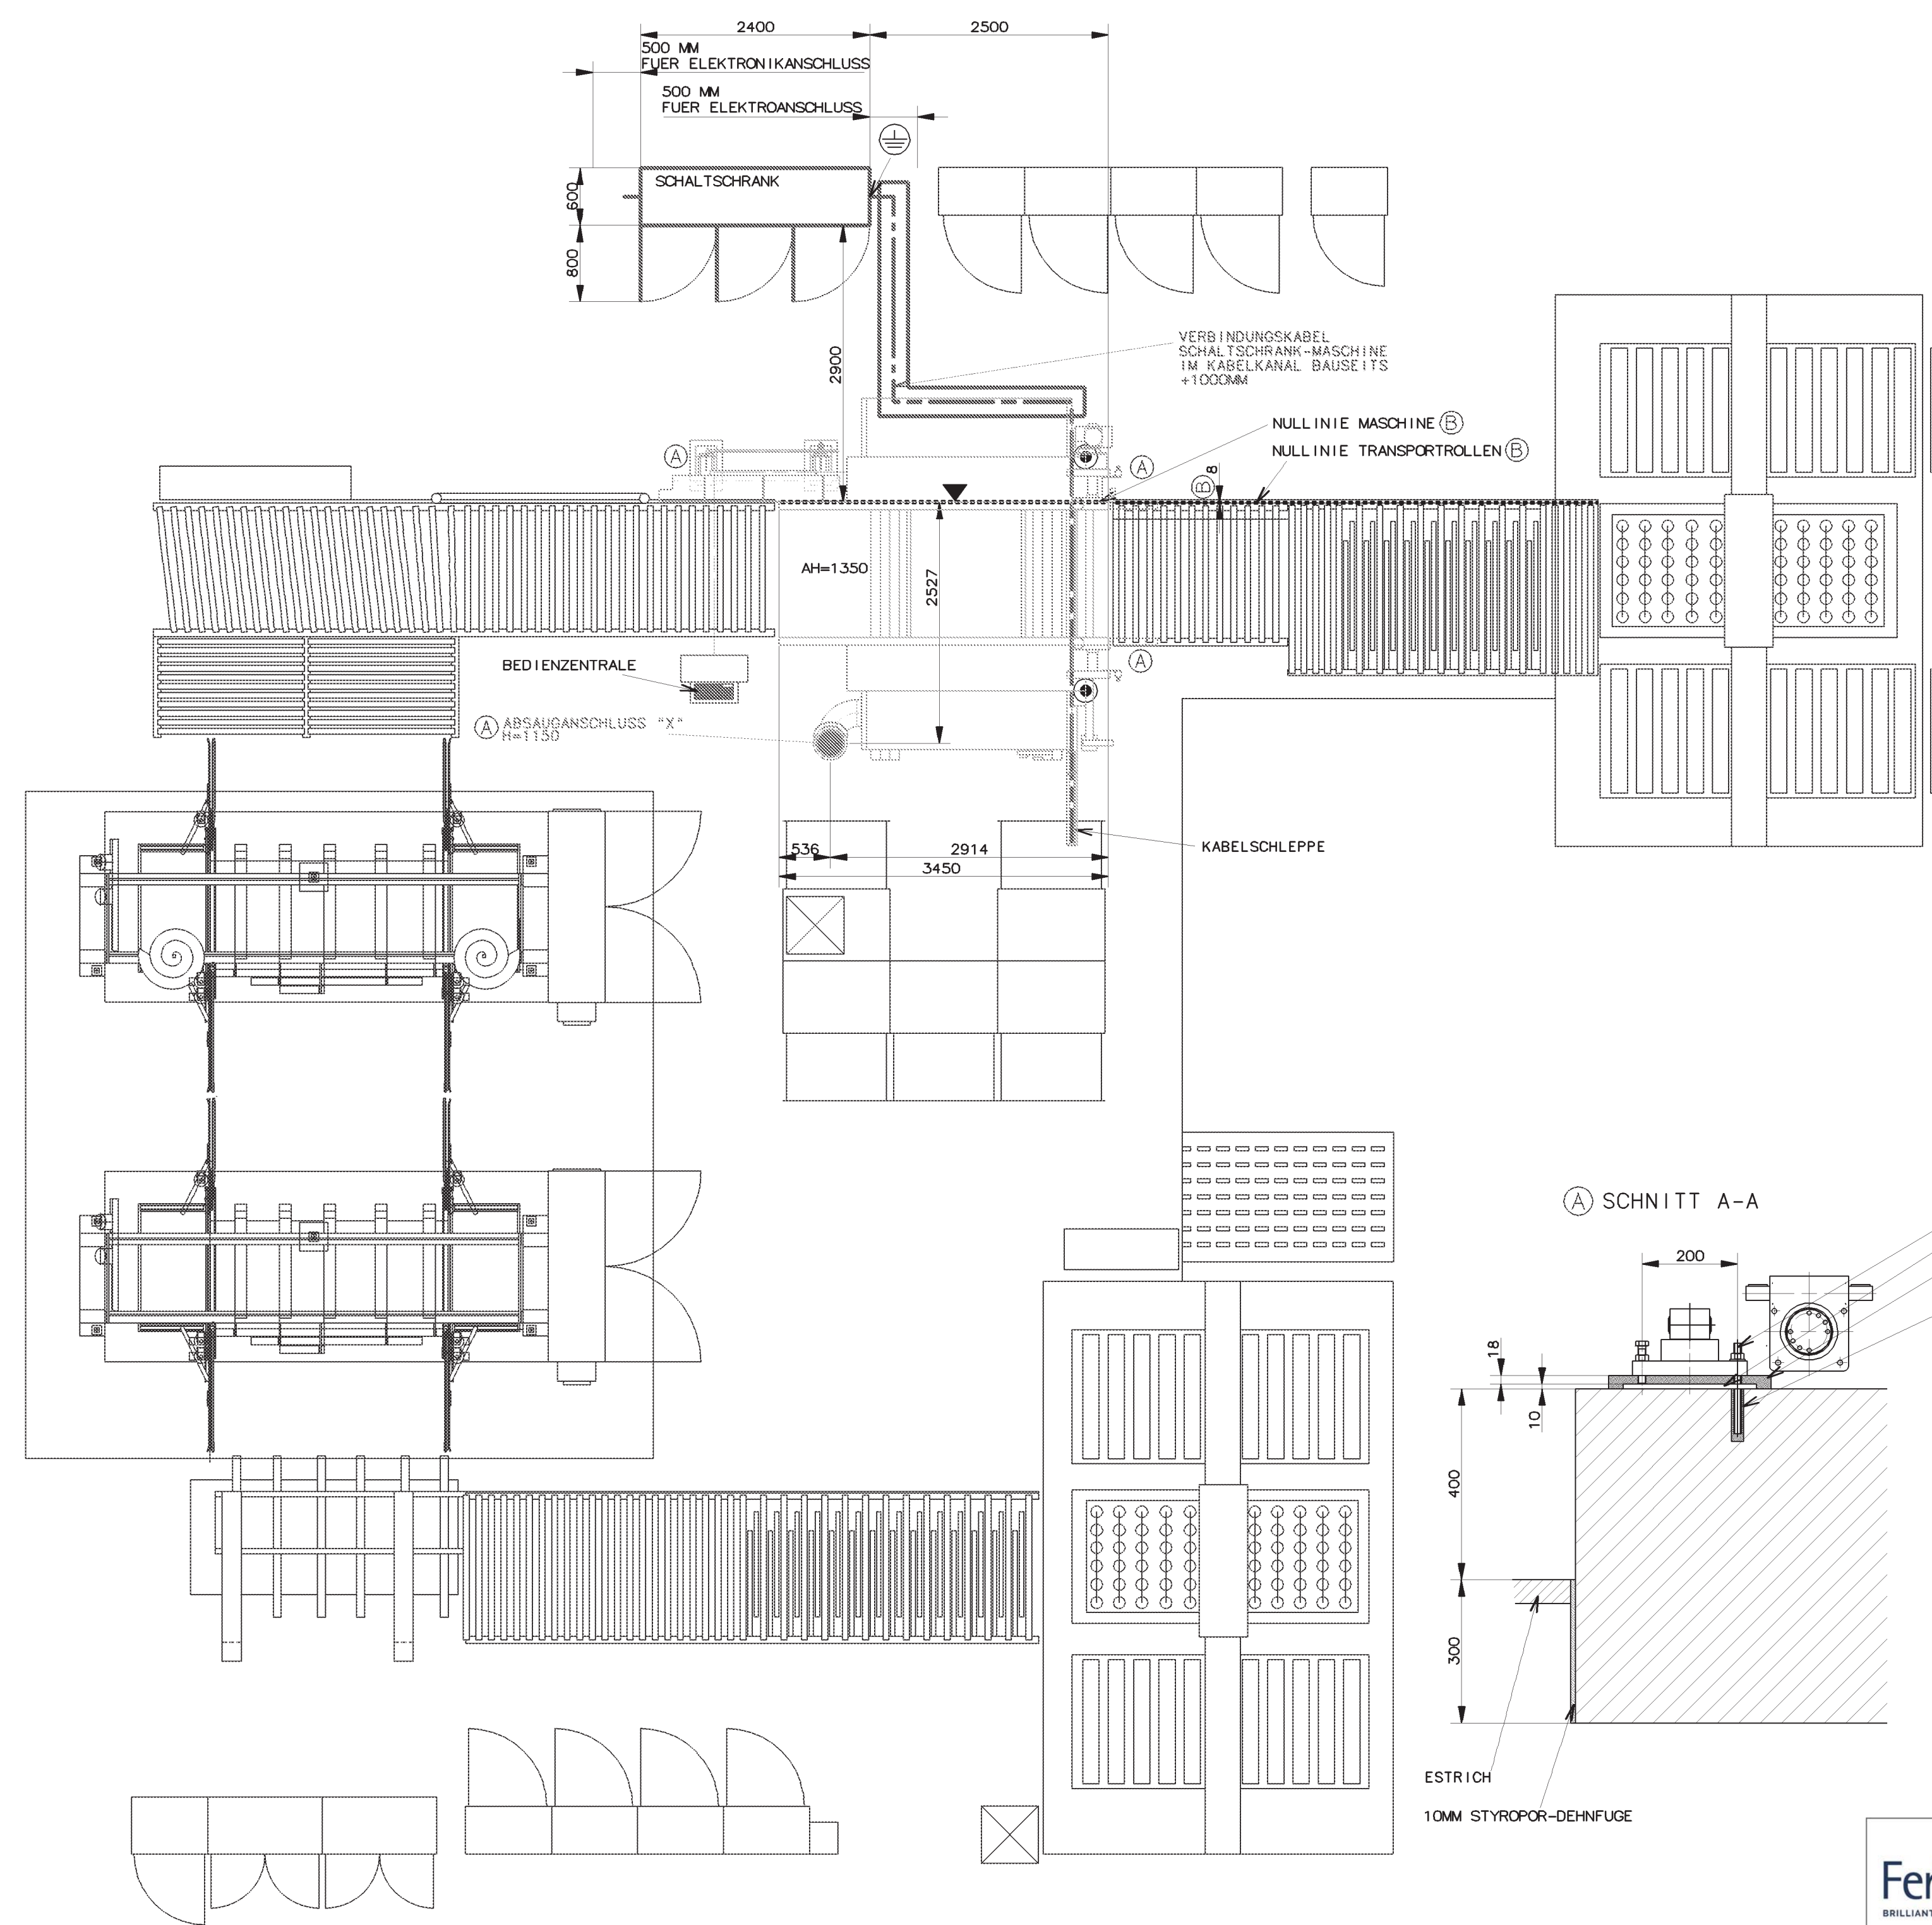
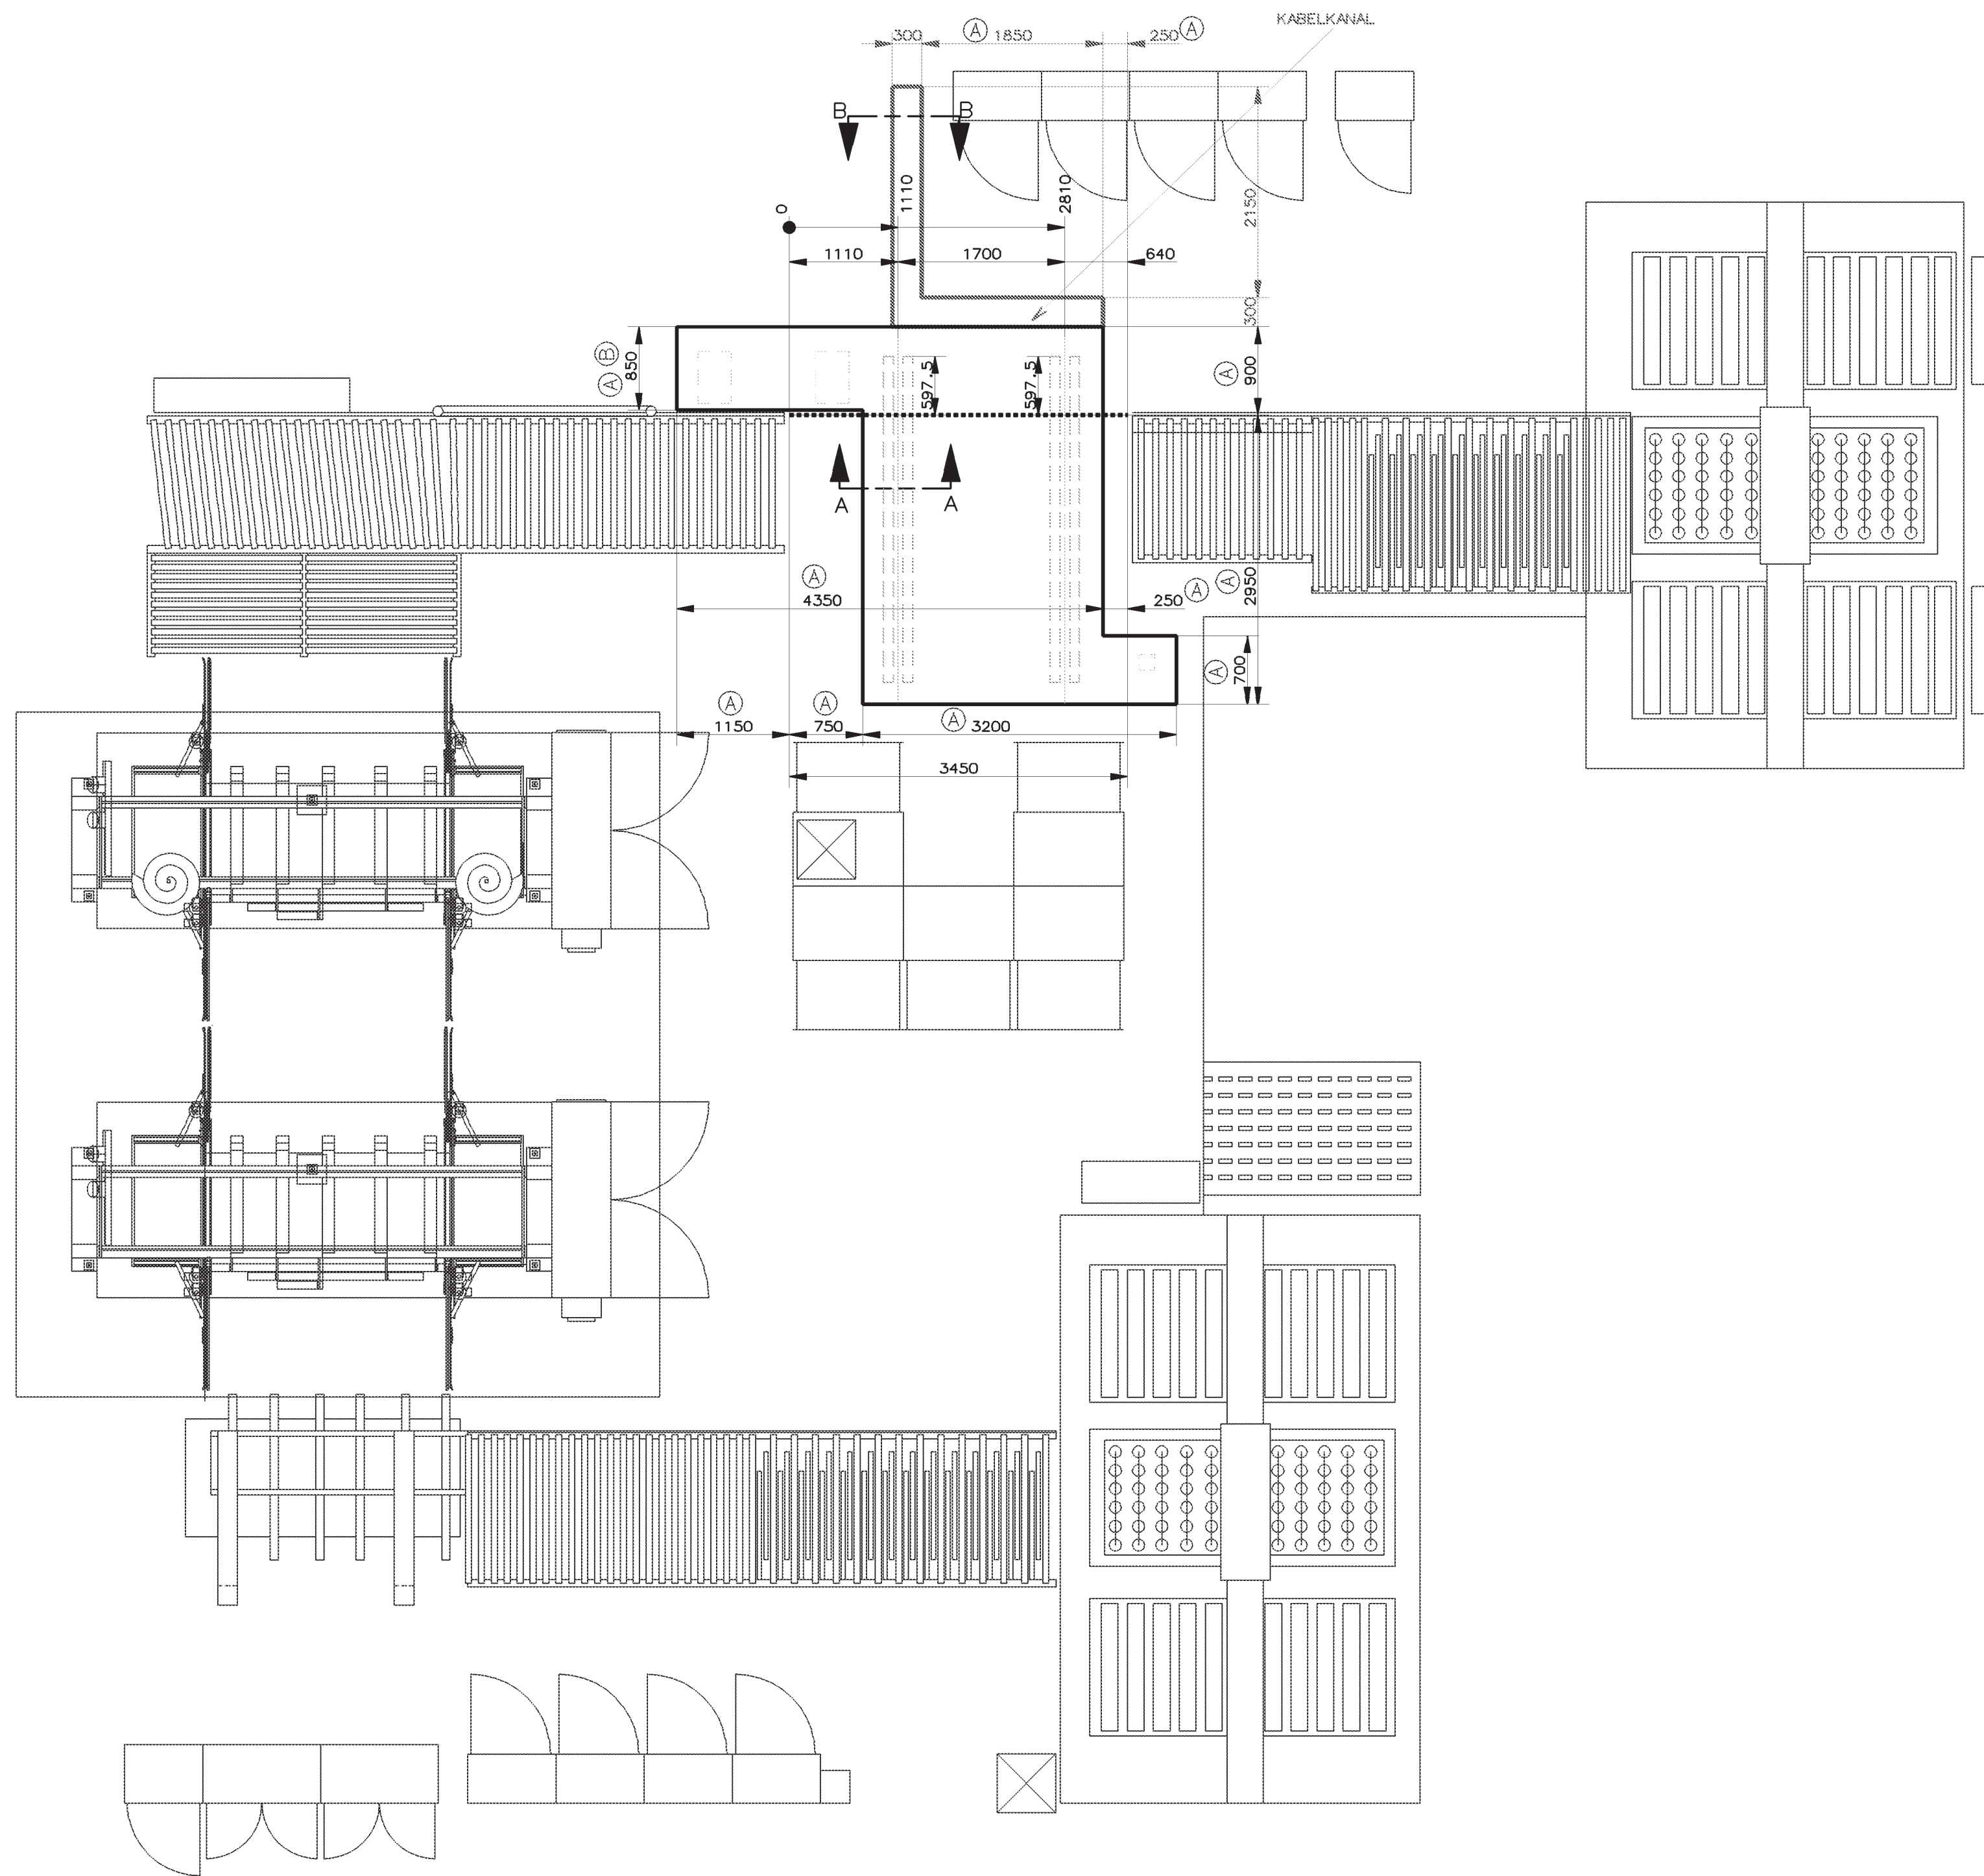


[illegible]

MASCH.TYPE.: PROF I FL 20/03/15/S		OHNE UNTERS GENEHMIGUNG DARF DIESE ZEICHNUNG WEDER VERVIEL- FÄLTIG! NOCH NACHGEZEICHNET NOCH DITTEN ODER KONKURRENZ- FIRMEN ZUGÄNGLICH GEMACHT WERDEN	
MASCH.NR.: 0-203-11-6032			
ARBEITSHOEHE 950MM			
 ANSCHLUSS DER HALLEN BZW. FUNDAMENTERDE. OHNE DIESE ERDE KANN KEINE EMV-NORM EINGEHALTEN WERDEN. ERDUNGSWIDERSTAND <30 FI-SCHUTZSCHALTUNG NUR ZULEITUNGSS. IN VERBINDUNG MIT EINEM ALLSTROMGEBITTEN/SELEKTIVEN FI-SCHUTZSCHALTER			
 AUSSENKANTE KETTEN-BAHN BZW. FESTKANTE WERKSTUECKUEBER-STAND "0"			
 PRESSLUFTANSCHLUSS G1/2" INNENGEWINDE ZULEITUNG G1" DRUCK IN DER ZULEITUNG MIN. 7 BAR STANDARD DRUCKLUFTQUALITAET NACH ISO 8573- 1 GUTETKLASSE 3			
TECHNISCHE DATEN			
GESAMTABSUGELEISTUNG CA.		M3/H	7750
LUFTGESCHWINDIGKEIT		M/SEC	35
PRESSLUFTVERBRAUCH CA.		NL/MIN	200
DRUCKVERLUST CA.		MM/ WS	250
EL. GESAMTANSCHLUSSWERT CA.		KW	22
NENNSTROM CA.		A	39
EMPFOHLENE VORSICHERUNG		A	80
 1004000000/12.07.2004 HiIbdrand		 M WERKSTOFF	
 1004000000/12.07.2004 HiIbdrand		 1:50 ROHMSS	
ABKEND.NR./DATUM NAME		 Holzbearbeitungs- systeme AG	
DATUM NAME		MAT.-NR.	
BEARB. 13.04.2004/Hilbdrand		BENENNUNG	
KTRAL 12.07.2004/Hilbdrand		GRUNDRISS-U. ABSAUGEPLAN	
KTRAL 13.04.2004/Hilbdrand		FUNDAMENTPLAN	
10 Copyright reserved		ZEICHNUNG-NR. 5-220-01-4651	
CADAM A02		BL.1 BL.2-1	