


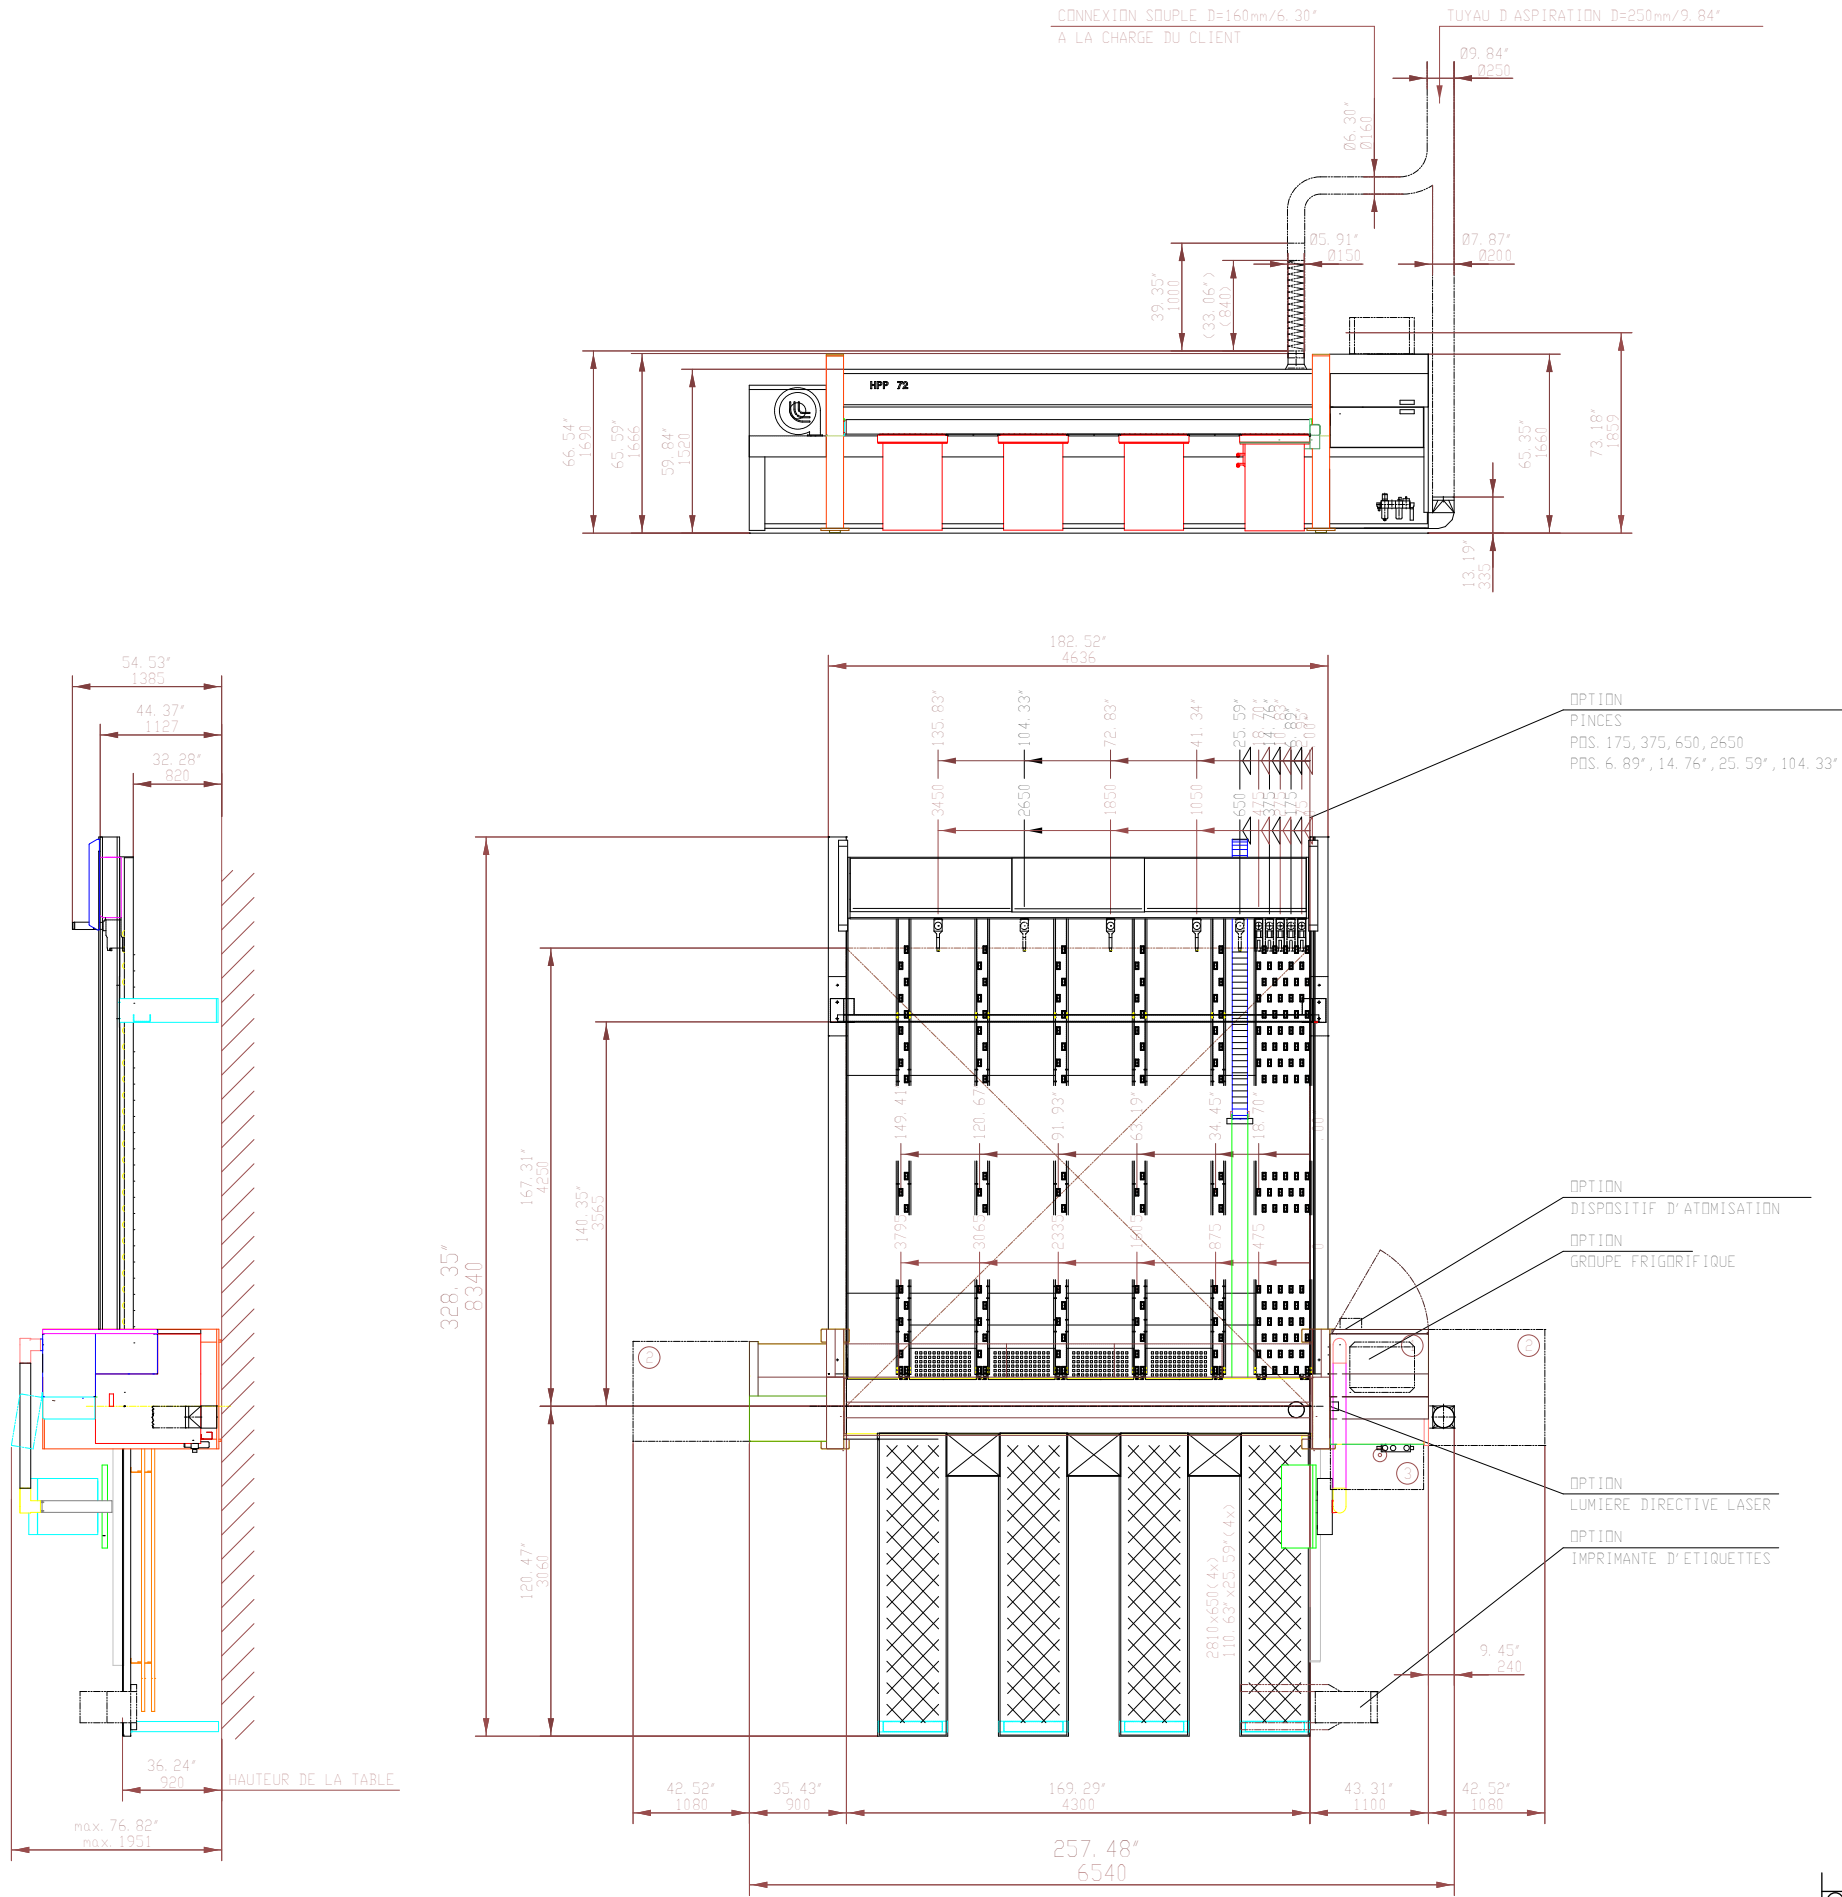

KOM.

TYP OPTIMAT HPP350/43/43/R

POUR APPROBATION:

BATE: _____ SIGNATURE: _____

APPROUVE:

BATE: _____ SIGNATURE: _____

PRIERE DE NOUS RETOURNER LE PLAN ACCEPTE IMMEDIATEMENT POUR NE PAS ENTRAINER UN RETARD DU DELAI DE LIVRAISON

MODIFICATIONS CONSTRUCTIVES RESERVEES
SANS NOTRE PERMISSION IL EST INTERDIT DE REPRODUIRE DU COPIER CE PLAN
OU LE FAIRE ACCESSIBLE AUX TIERCES PERSONNES OU AUX FIRMES CONCURRENTES
§§ 1+11 EOI DU 19.06.1901

1

CONNEXION ELECTRIQUE PRINCIPALE

2

ENCOMBREMENT
ENTRETIEN

A DROITE

BU

GAUCHE

3

ESPACE POUR CHANGEMENT DE LAME DE SCIE

4

BRANCHEMENT PNEUMATIQUE 1/2"
CONDUITE D'AMENEE 2"

5

MANCHON D'ASPIRATION

6

BARRIERE LUMINEUSE DE SECURITE

QUALITE DU BETON
B25 CHARGEABLE DE PRESSION ET DE TRACTION
EPAISSEUR MIN. DU BETON 200 MM
PLANEITE DU SOL: TOLERANCE = +/- 10MM

LE COULAGE DES PLAQUES DE FIXATION AVEC UNE MASSE DE SCELLEMENT NON RETRACTABLE EST A EFFECTUER PAR LE CLIENT APRES LE MONTAGE

LA REPRESENTATION ET LE COTAGE DES INSTALLATIONS DU CLIENT ET DES MACHINES EXTERNES EST SANS GARANTIE

FORMAT MAXIMAL DU PANNEAU	4300 x 4250 mm	169.29 x 167.32'
FORMAT MINIMAL DU PANNEAU	1110 x 630 mm	43.31 x 206.69'
REPASSEMENT LAME DE SCIE	80 mm	3.15"
LONGUEUR DE COUPE SCIE LONGITUDINALE	4300 mm	169.29'
LONGUEUR DE COUPE SCIE TRANSVERSALE	4250 mm	167.32'
CHARGE GLOBALE CONNECTEE	POUR 9.0kW	16.0 kW
	POUR 13.5kW	20.5 kW
	POUR 18.0kW	25.0 kW
PRESSION D'AIR NECESSAIRE *	6 bar	87 psi
CONSOMMATION TOTALE D'AIR POUR 1bar/14.5psi	150 NL/min	52.5 CFM
CAPACITE D'ASPIRATION	4400 m³/h	2596 CFM
VITESSE L'AIR	26 m/sec	85.28 feet/sec
TABLE ELEVATRICE		
FORMAT MAXIMAL DU PANNEAU	4300 x 4250 mm	169.29 x 167.32'
HAUTEUR DES PILES	1110 mm	43.31'
CHARGE D'ELEVATION *	1110 kg	2448 lbs

				CHARGE D'ELEVATION *			
0000				M	WERKSTOFF		
				1: 50	ROHMASS		
					MAT. -NR.		
	ABAEND. NR. DATUM NAME						
	DATUM	NAME		BENENNUNG		ZEICHNUNGS-NR.	
BEARB. 26.02.2008		Ring K.		PLAN D'ENSEMBLE		5-272-65-0152	
GEAN.				OPTIMAT HPP350/43/43/R/LKT2810			
KTRL 26.02.2008		Roller S.		KOM. STANDARD			
70							
						BL. 1	BL-Z. 1