


altezza di lavoro Arbeitshöhe ca. 950

Altezza da pavimento
v = 28m/s Absaugung
v = 28m/sec

Attacco necessario
solo per l'aspirazione
polveri di legno di
querce o faggio
v = 20m/sec Anschlag nur
erforderlich für
Absaugung von
Eichenholz- und/
oder Buchenholz-
feinstaub
v = 20m/sec

Punto 0 =
punto intersezione
del bordo esterno catena
del lato fisso e bordo
anteriore trave di base Maschinennullpunkt =
Schnittpunkt:
Kettensaußenkante der
festen Maschinenseite
u. Grundträger Vorderkante

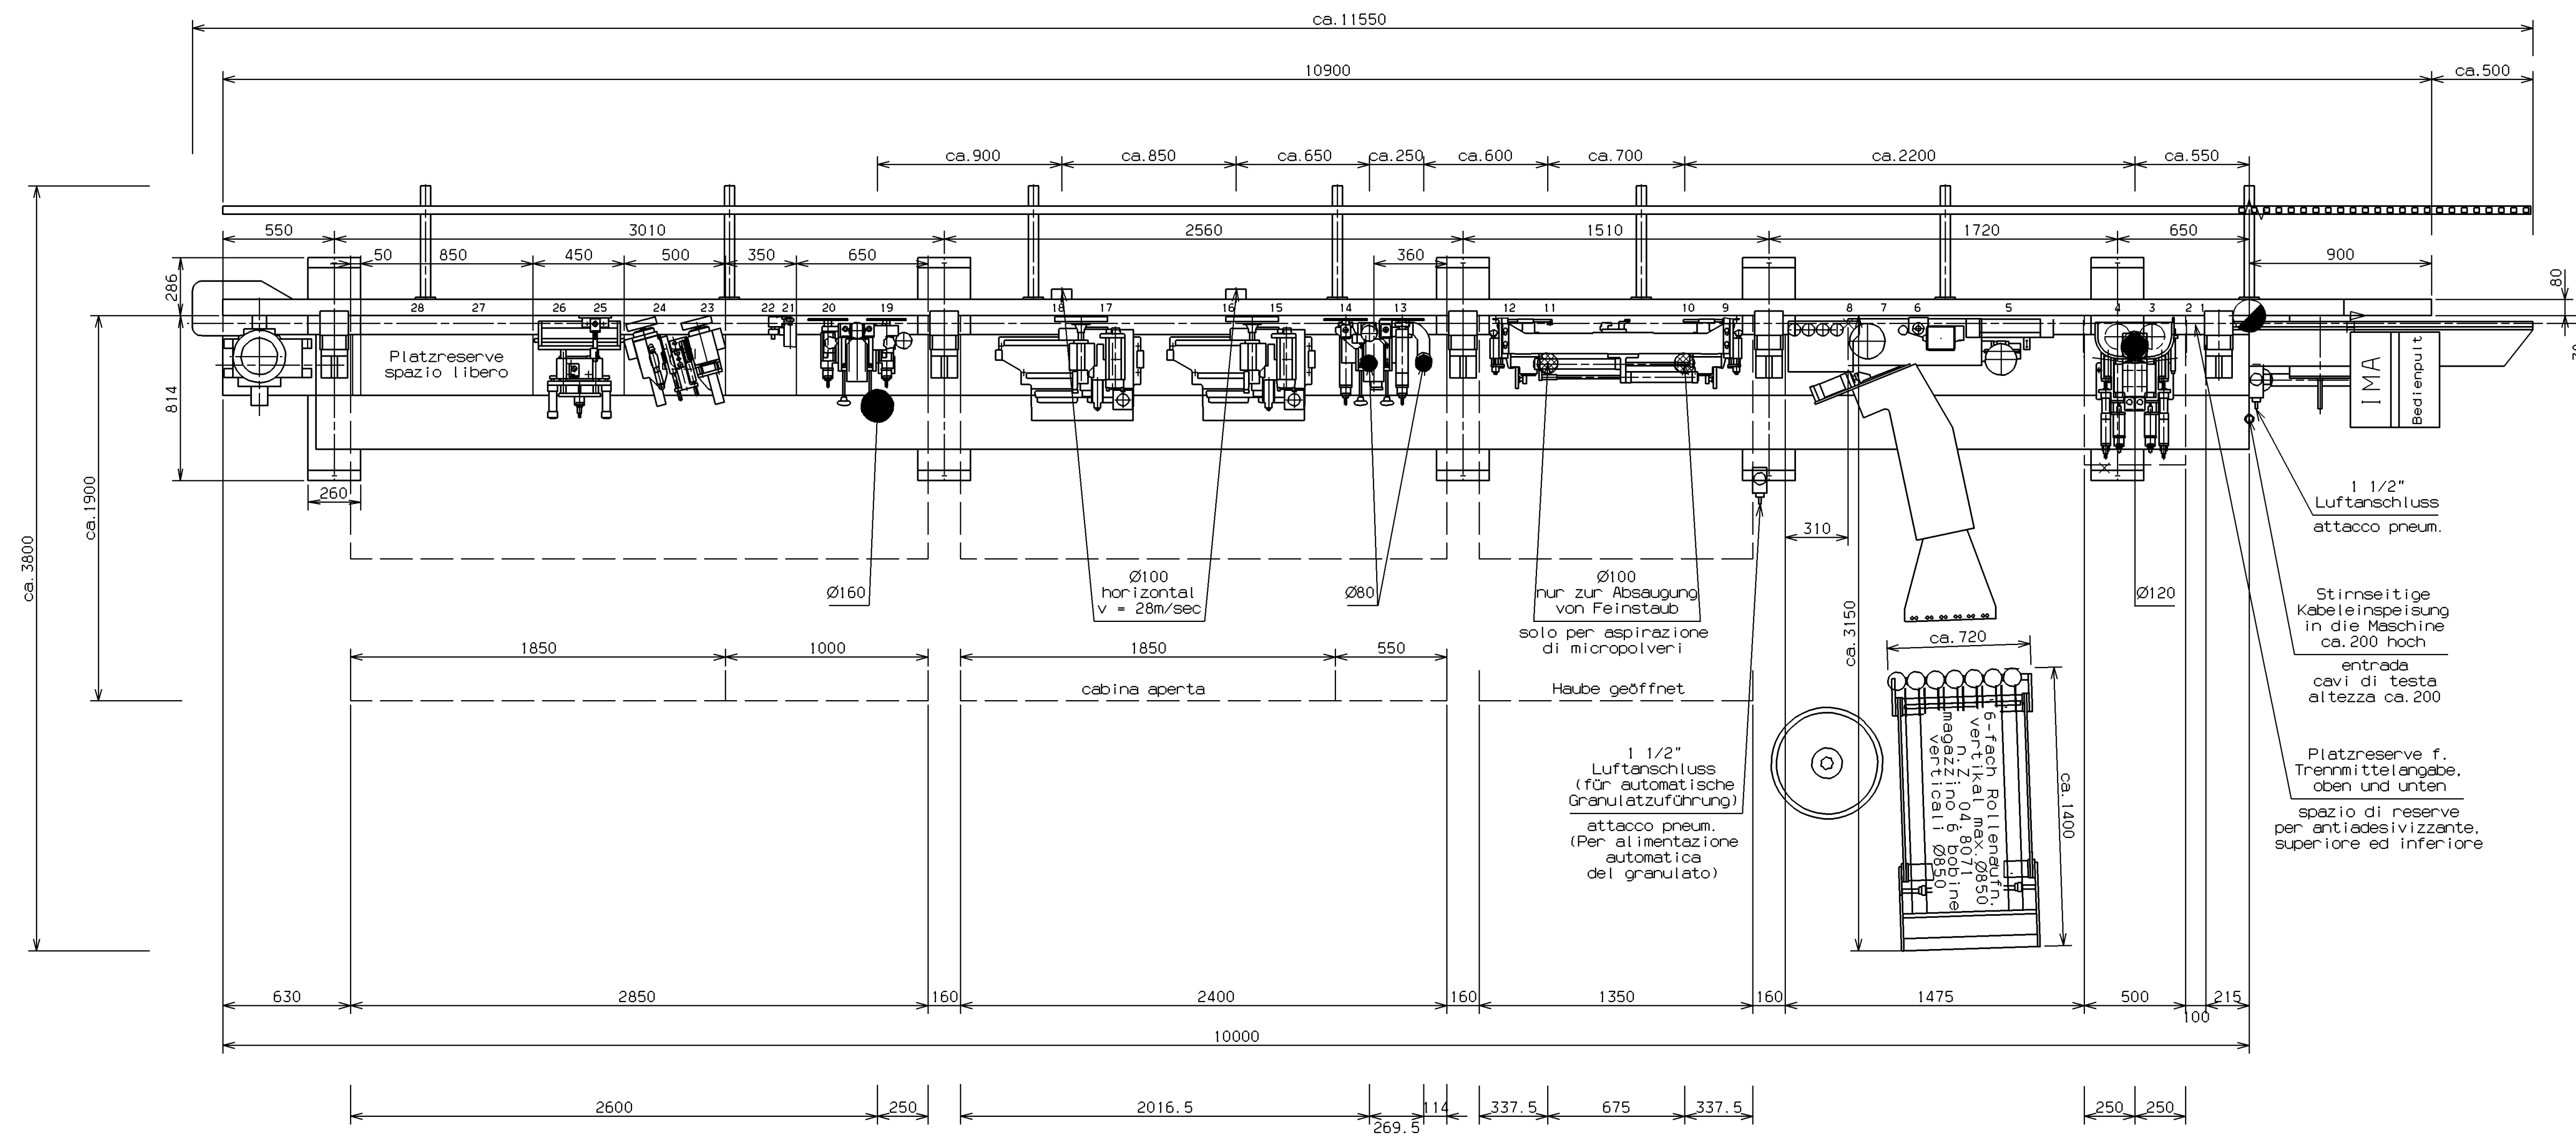

PROJECT:	
CODE:	005768_MA
TYPE:	SINGLE SIDED EDGE BANDER
BRAND:	IMA NOVIMAT CONCEPT R 5325
DESIGNER:	
DATE:	
FILE:	

con disegno
rimpicciolito
a DIN-A3
scala: 1:40

Bei ver-
kleinerter
Zeichnung
auf DIN-A3
Maßstab: 1:40

Gez. am	27.02.03	Gepr. am	
Name:	Stuke	Name:	
Benennung	Aufstellungsplan		
Ind.	Anderung	Tag	Name
Mapstab:	1:25	IMA KLESSMANN	
Ers. für:	C 236.261.11164		Auftrags-Nr. 10456
Ers. durch:			